



PIANO SECONDO

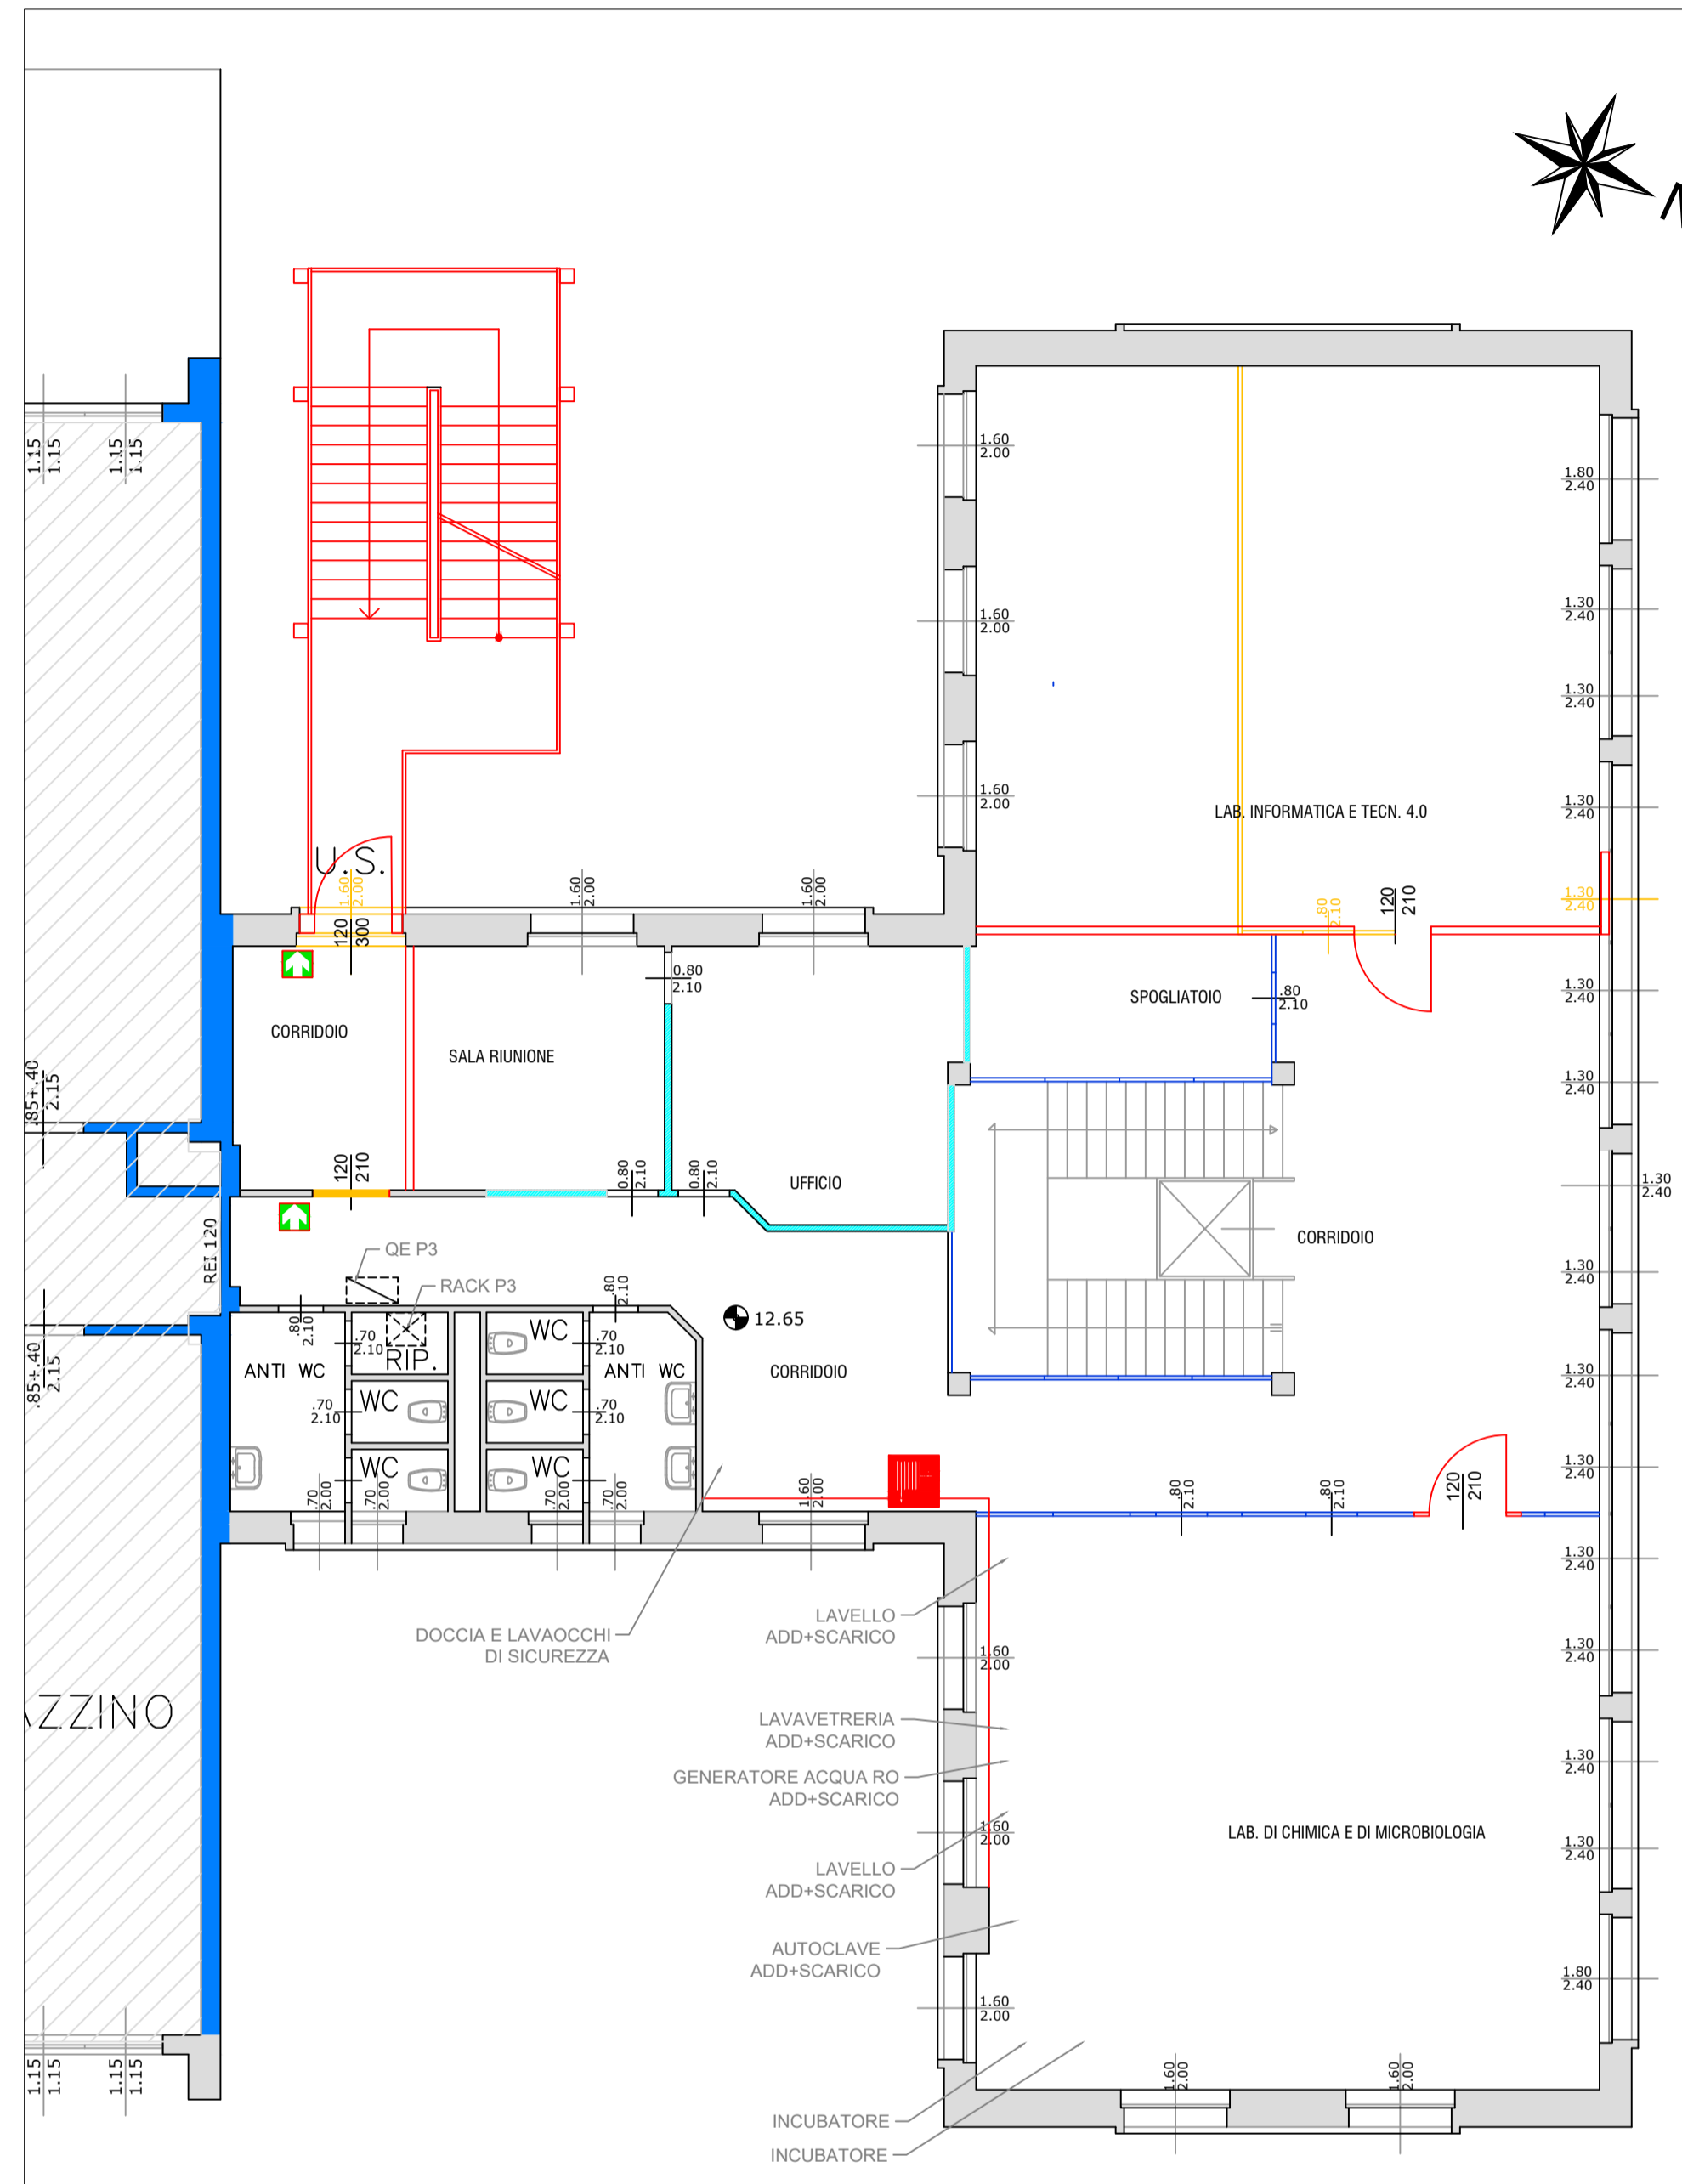

PIANO TERZO

- DEMOLITO
- COSTRUITO

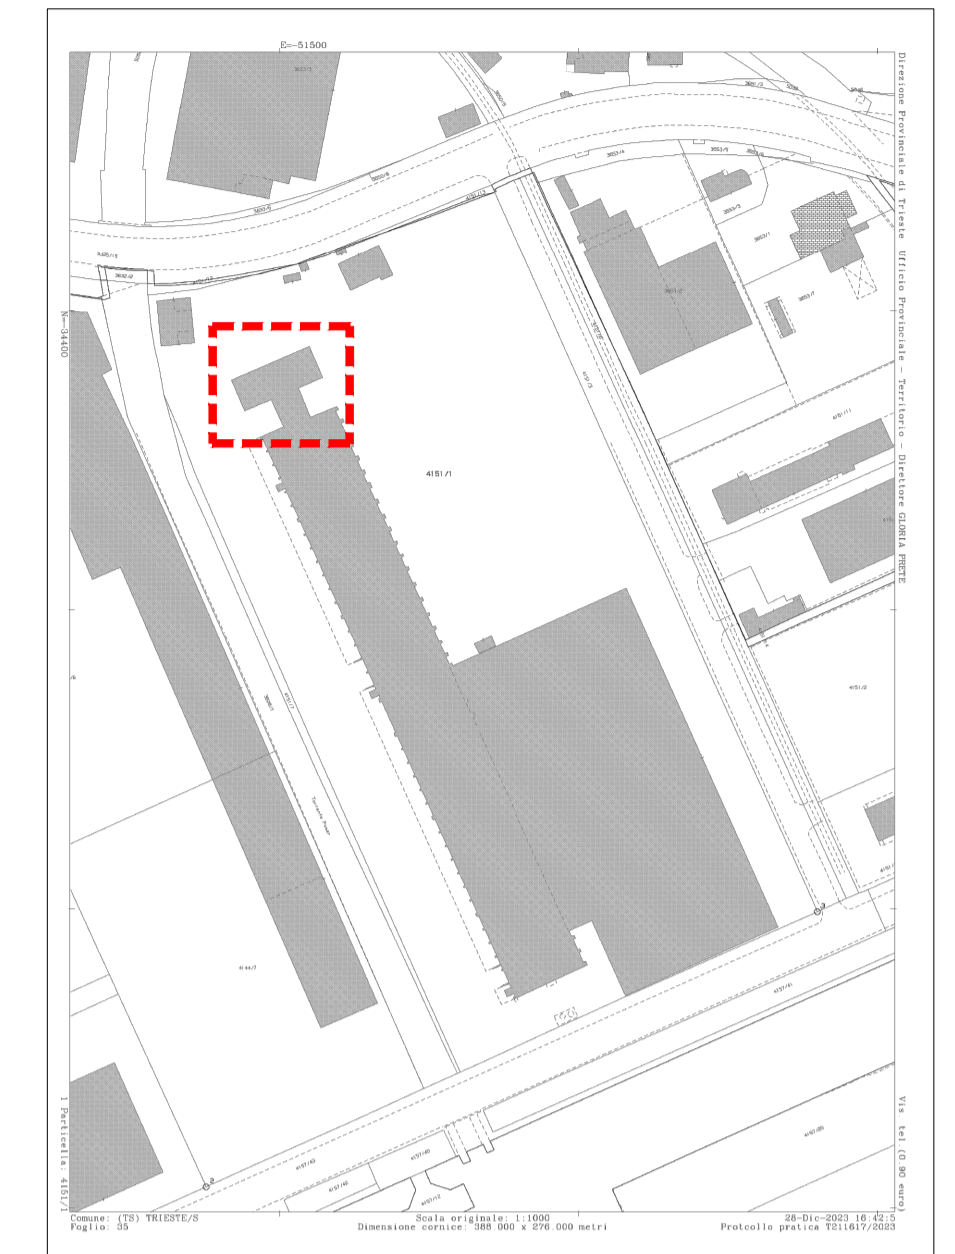

KEY MAP

- Area esclusa dall'intervento
- Area di intervento

 COMUNE DI TRIESTE	
OGGETTO:	<p style="text-align: center;">PROGETTO DI FATTIBILITA' TECNICO ECONOMICA REALIZZAZIONE DEI NUOVI SPAZI LABORATORIALI DESTINATI AGLI STUDENTI DELL'ISTITUTO TECNICO SUPERIORE PER LE NUOVE TECNOLOGIE DELLA VITA ALESSANDRO VOLTA</p>
EDIFICIO:	<p style="text-align: center;">STABILIMENTO INDUSTRIALE SAIPH VIA CABOTO 27 A TRIESTE</p>
TAV.N.	A1-07
SCALA 1 : 100	PIANTA PIANO SECONDO E TERZO
DATA Dicembre 2023	
Rev. 22-12-2023	<p>IL PROPRIETARIO/LOCATARIO:  ISTITUTO TECNICO SUPERIORE A. VOLTA</p> <p>IL PROGETTISTA: ing. Mario Bucher Piazza S. Antonio Nuovo, 2 - 34122 Trieste tel. 040 2605520 - e.mail: mario.bucher@studioingbucherr.it</p>
	