


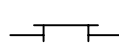


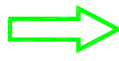

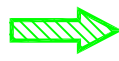






LEGENDA:



*VIE D'ESODO
ESCAPE TRACKS*

-  PERCORSO DI USCITA VERSO L'ALTO
UPWARDS ESCAPE TRACK
-  PERCORSO DI USCITA ORIZZONTALE
ORIZONTAL ESCAPE TRACK
-  PERCORSO DI USCITA VERSO IL BASSO
DOWNWARDS ESCAPE TRACK
-  PORTA TAGLIAFUOCO
FIREPROOF DOOR


*CARTELLI ANTINCENDIO
FIRE-FIGHTING SIGNBOARDS*

-  ESTINTORE
FIRE EXTINGUISHER
-  LANCIA ANTINCENDIO:
IDRANTE - FIRE HYDRANT - UNI 45
NASPO - FIRE HOSE - UNI 25
-  INTERRUTTORE DI EMERGENZA
EMERGENCY SWITCH
-  PULSANTE DI EMERGENZA
EMERGENCY PUSH BUTTON
-  PULSANTE DI SGANCIO
RELEASE PUSH BUTTON
-  COPERTA ANTIFIAMMA
FIRE BLANKET
-  INTERRUTTORE ELETTRICO GENERALE
MAIN POWER SWITCH
-  CENTRALE RIVELAZIONE INCENDI
CENTRAL FIRE ALLARM

*CARTELLI DI SALVATAGGIO
SAFETY SIGNBOARDS*

-  USCITA DI EMERGENZA
EMERGENCY EXIT
-  DOCCIA DI EMERGENZA
EMERGENCY SHOWER


*NUMERO TELEFONICO DI EMERGENZA
EMERGENCY TELEPHONE NUMBER*

 **040-3755262**





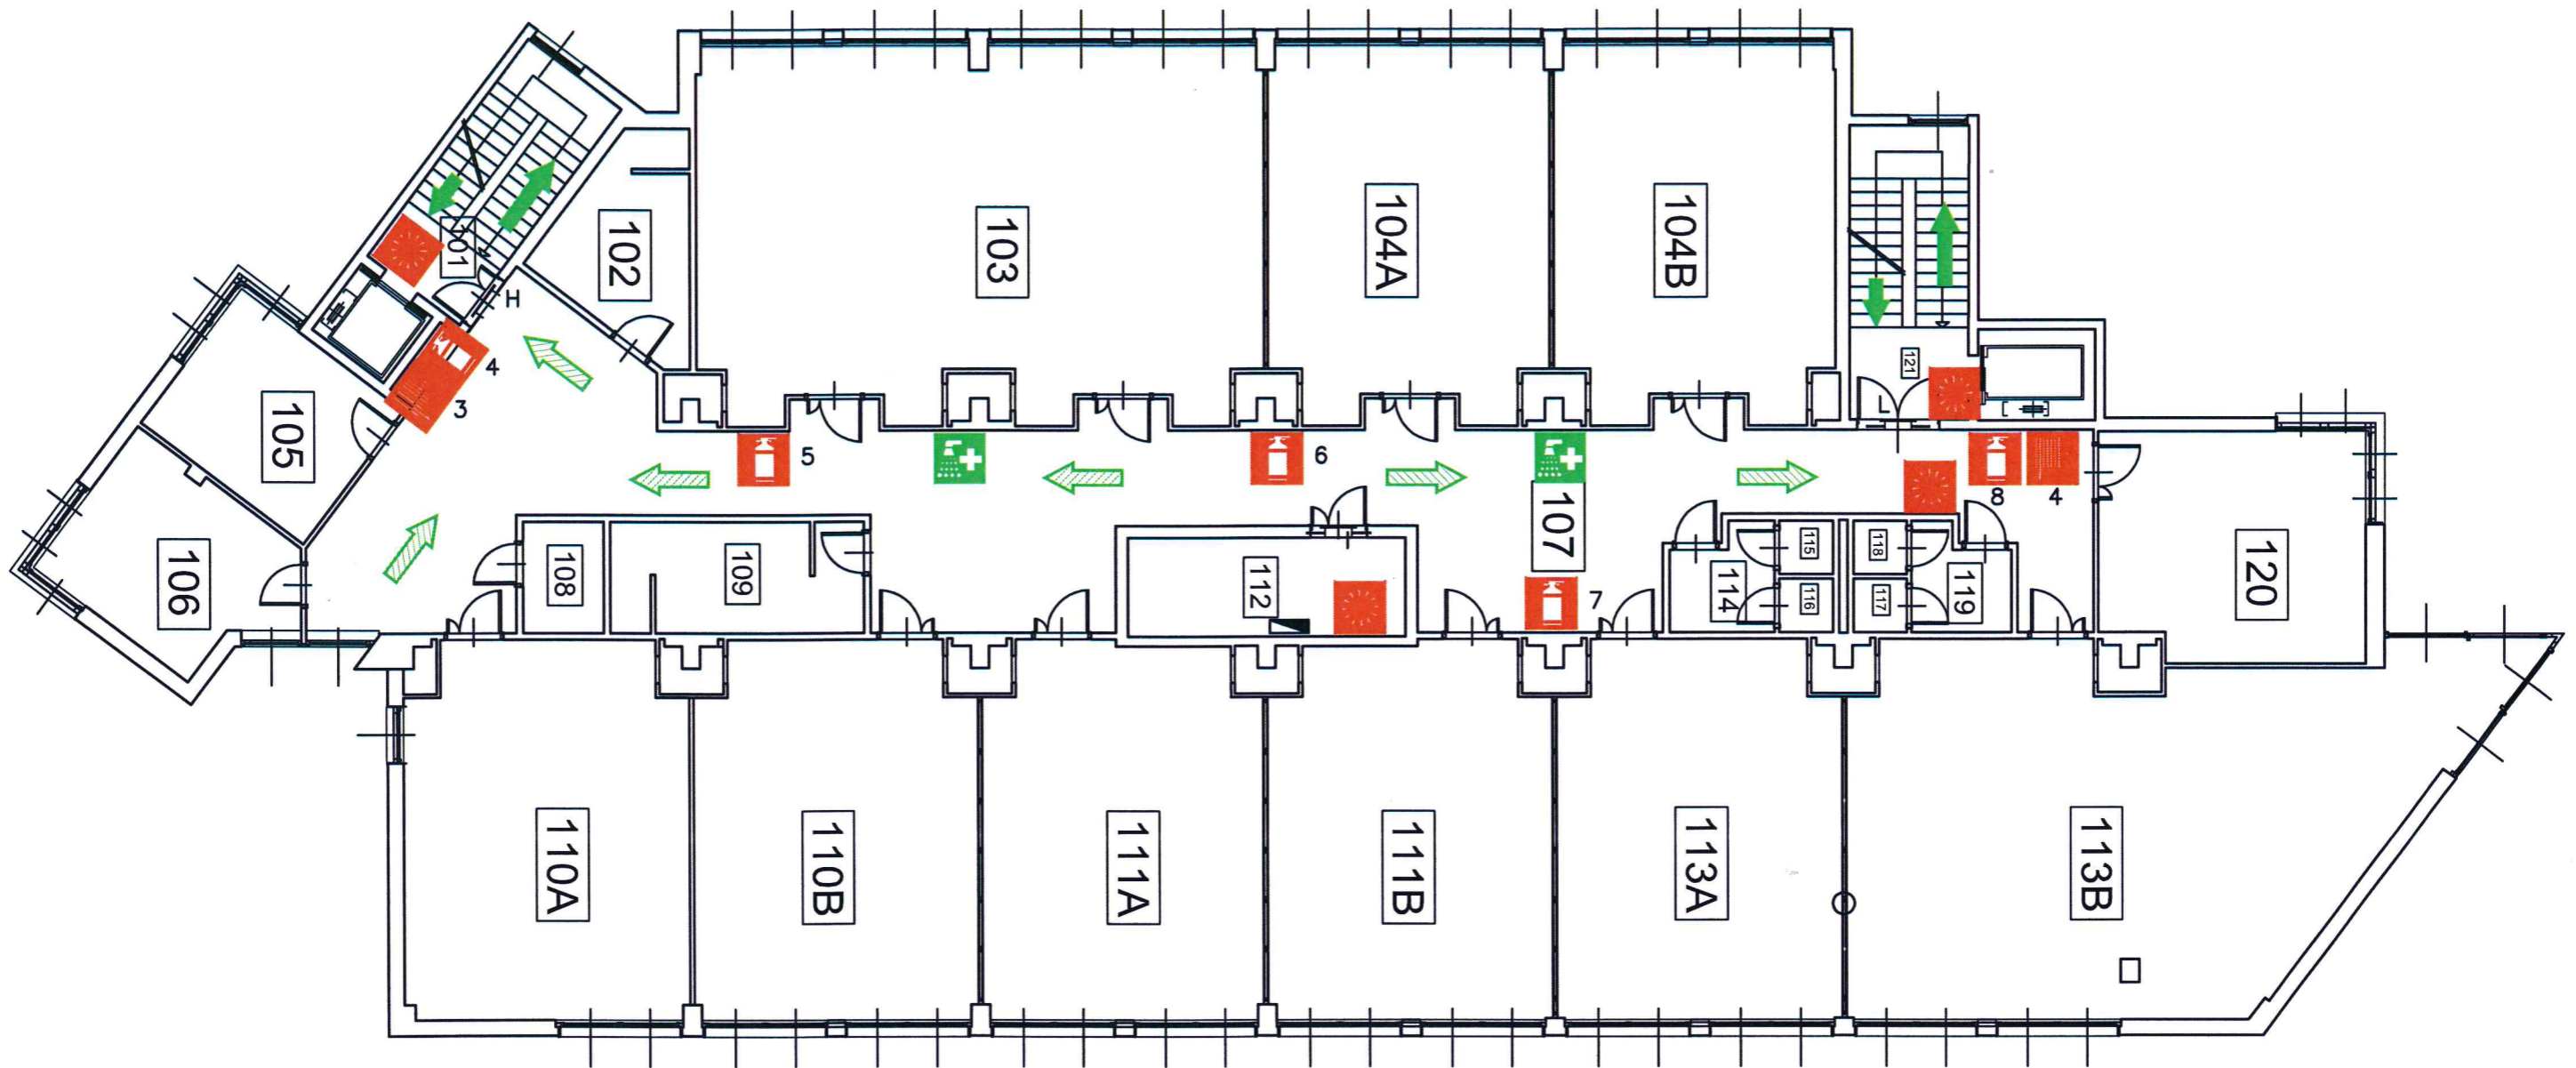

**PIANTA DELL'EMERGENZA
EMERGENCY PLAN**

EDIFICIO BUILDING **Q** | PIANO TERRA
GROUND FLOOR



LEGENDA:

**VIE D'ESODO
ESCAPE TRACKS**

-  PERCORSO DI USCITA VERSO L'ALTO
UPWARDS ESCAPE TRACK
-  PERCORSO DI USCITA ORIZZONTALE
HORIZONTAL ESCAPE TRACK
-  PERCORSO DI USCITA VERSO IL BASSO
DOWNWARDS ESCAPE TRACK
-  PORTA TAGLIAFUOCO
FIREPROOF DOOR

**CARTELLI ANTINCENDIO
FIRE-FIGHTING SIGNBOARDS**


-  ESTINTORE
FIRE EXTINGUISHER
-  LANCIA ANTINCENDIO:
IDRANTE - FIRE HYDRANT - UNI 45
NASPO - FIRE HOSE - UNI 25
-  INTERRUTTORE DI EMERGENZA
EMERGENCY SWITCH
-  COPERTA ANTIFIAMMA
FIRE BLANKET
-  QUADRO ELETTRICO
CABINET
-  ATTACCO AUTOPOMPA
ATTACK PUMPER

-  PULSANTE DI EMERGENZA
EMERGENCY PUSH BUTTON
-  PULSANTE DI SGANCIO
RELEASE PUSH BUTTON
-  VALVOLA INTERCETTAZIONE ACQUA
WATER SHUTOFF WATER
-  CENTRALE RIVELAZIONE INCENDI
CENTRAL FIRE ALLARM
-  INTERRUTTORE ELETTRICO GENERALE
MAIN POWER SWITCH
-  VALVOLA INTERCETTAZIONE GAS
GAS SHUTOFF VALVE

**CARTELLI DI SALVATAGGIO
SAFETY SIGNBOARDS**

-  USCITA DI EMERGENZA
EMERGENCY EXIT
-  DOCCIA DI EMERGENZA
EMERGENCY SHOWER

**NUMERO TELEFONICO DI EMERGENZA
EMERGENCY TELEPHONE NUMBER**


 040-3755262



**PIANTA DELL'EMERGENZA
EMERGENCY PLAN**

EDIFICIO **R3** | PIANO PRIMO
BUILDING | FIRST FLOOR

**Consorzio per l'AREA di ricerca scientifica
e tecnologica di Trieste**
Servizio Ingegneria, Tecnologia e Ambiente
IL DIRIGENTE
dott. ing. Gianni Cozzi

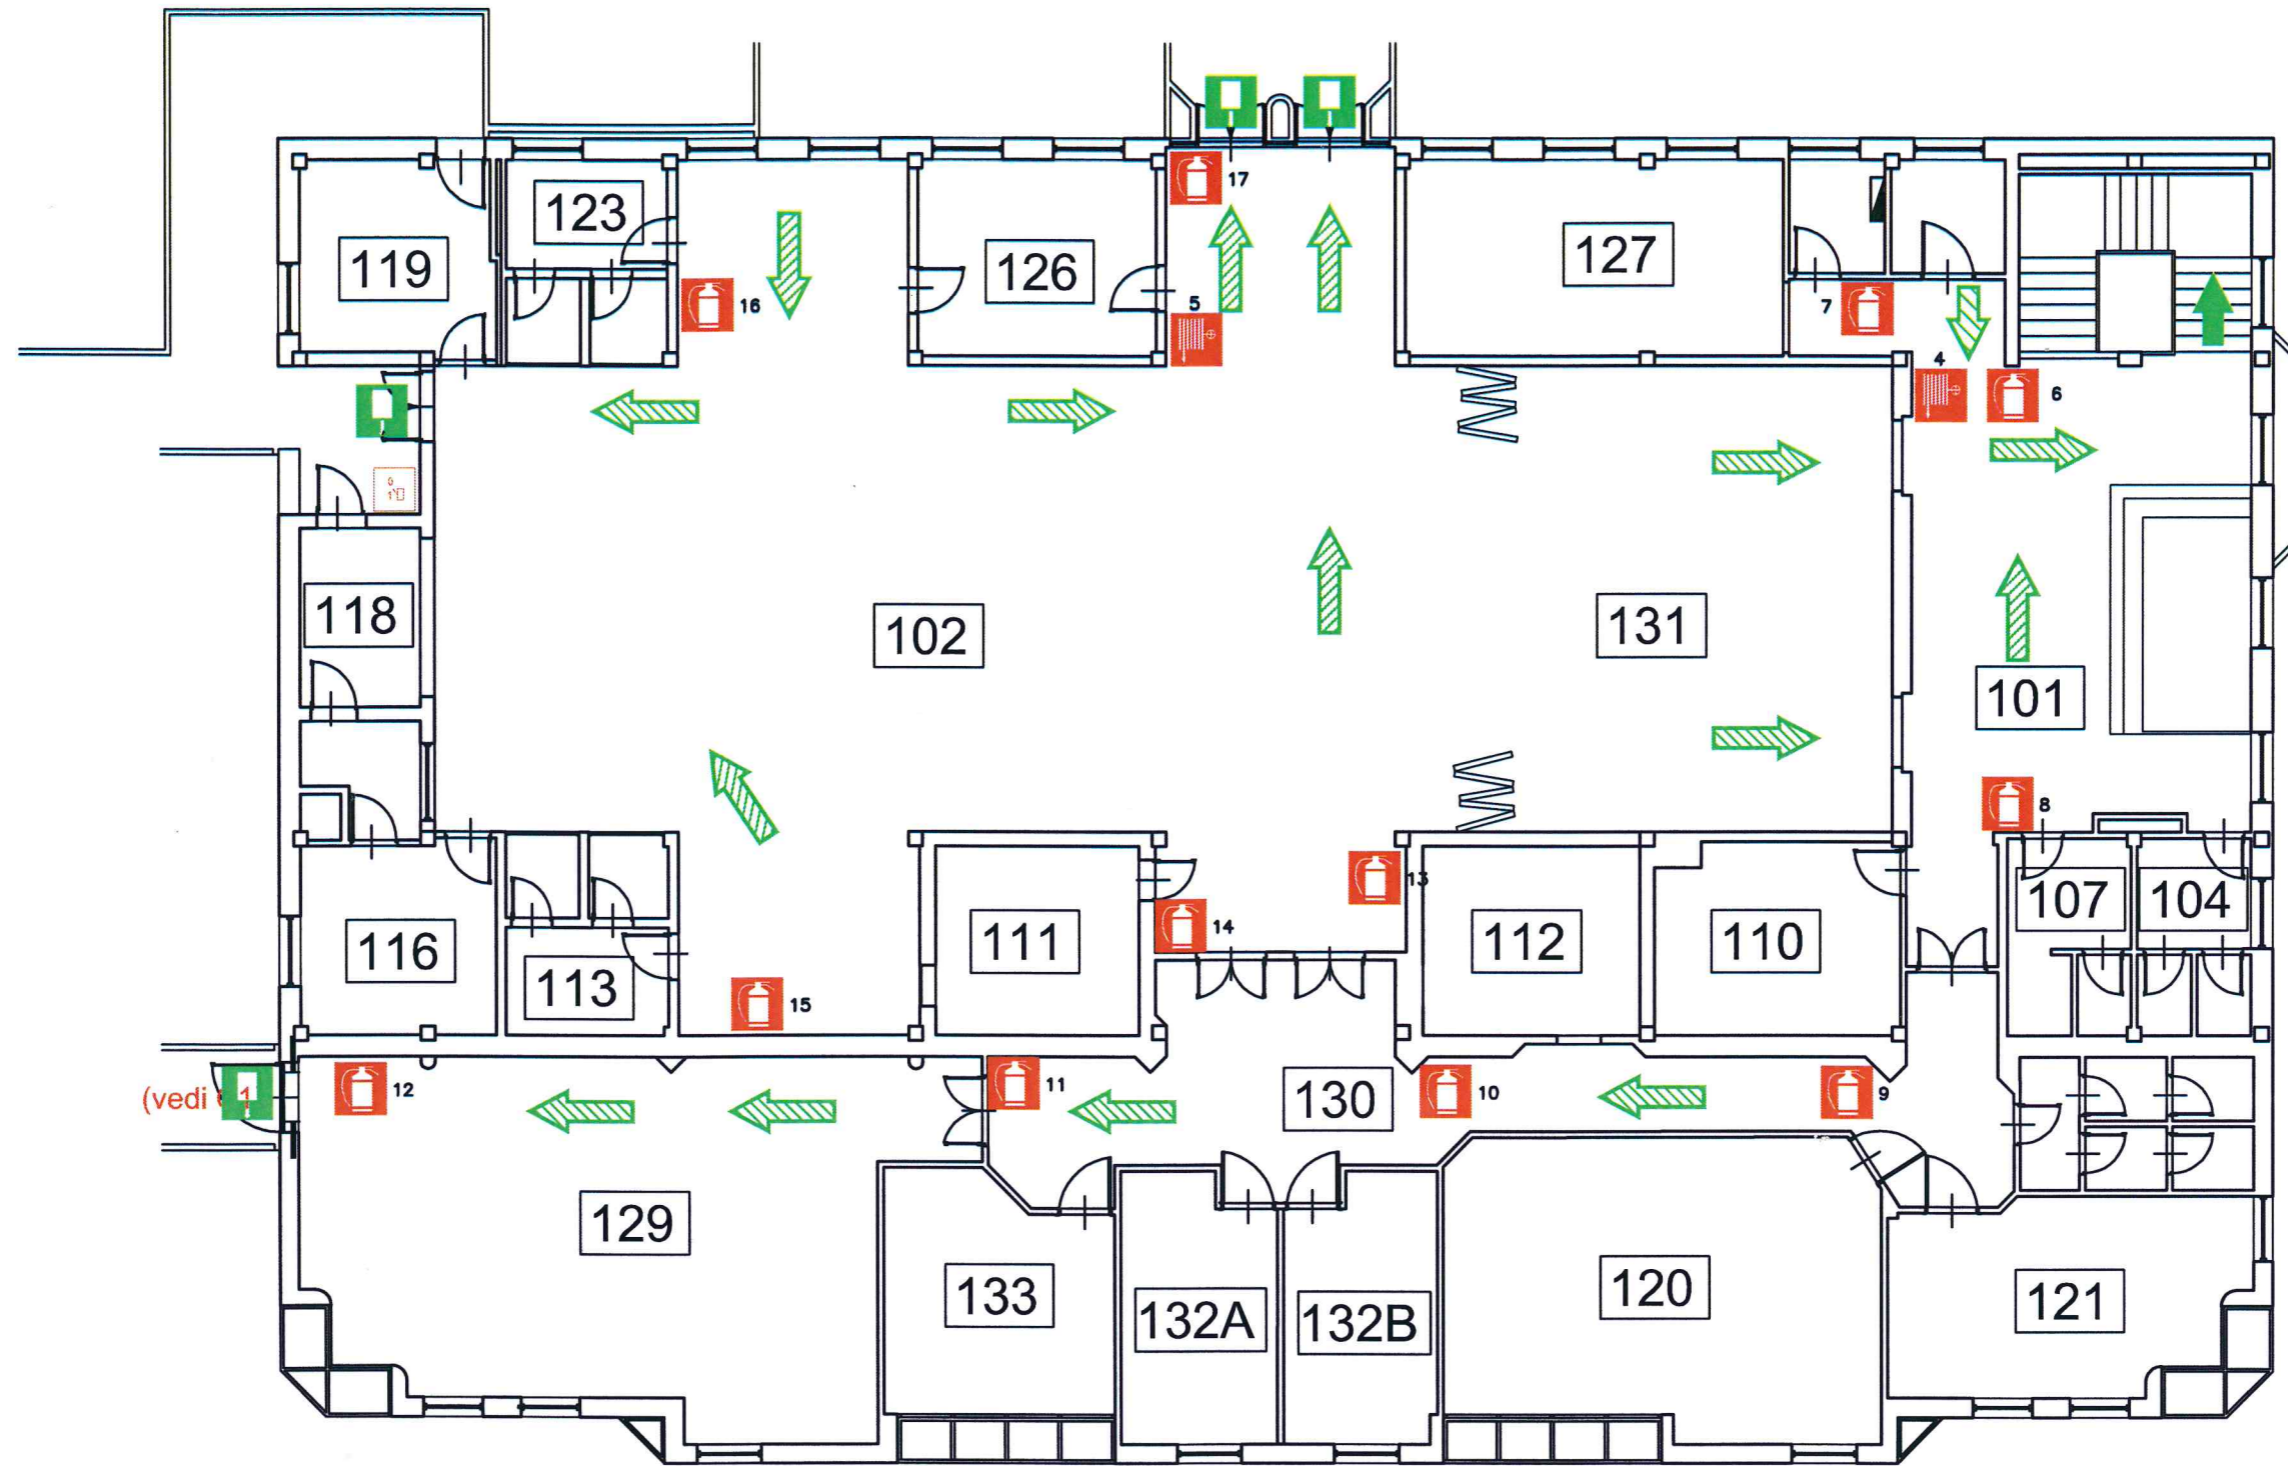

Consorzio per l'AREA di ricerca scientifica e tecnologica di Trieste
 Servizio Ingegneria, Tecnologia e Ambiente
 IL DIRIGENTE
 dott. ing. Gianni Cozzi


LEGENDA:

- | | | | |
|--|---|---|---|
| <p>VIE D'ESODO
ESCAPE TRACKS</p> <ul style="list-style-type: none"> PERCORSO DI USCITA VERSO L'ALTO
UPWARDS ESCAPE TRACK PERCORSO DI USCITA ORIZZONTALE
HORIZONTAL ESCAPE TRACK PERCORSO DI USCITA VERSO IL BASSO
DOWNWARDS ESCAPE TRACK PORTA TAGLIAFUOCO
FIREPROOF DOOR | <p>CARTELLI ANTINCENDIO
FIRE-FIGHTING SIGNBOARDS</p> <ul style="list-style-type: none"> ESTINTORE
FIRE EXTINGUISHER LANCIA ANTINCENDIO:
IDRANTE - FIRE HYDRANT - UNI 45
NASPO - FIRE HOSE - UNI 25 INTERRUTTORE DI EMERGENZA
EMERGENCY SWITCH COPERTA ANTIFIAMMA
FIRE BLANKET QUADRO ELETTRICO
CABINET | <p>CARTELLI DI SALVATAGGIO
SAFETY SIGNBOARDS</p> <ul style="list-style-type: none"> PULSANTE DI EMERGENZA
EMERGENCY PUSH BUTTON PULSANTE DI SGANCIO
RELEASE PUSH BUTTON VALVOLA INTERCETTAZIONE ACQUA
WATER SHUTOFF WATER CENTRALE RIVELAZIONE INCENDI
CENTRAL FIRE ALLARM INTERRUTTORE ELETTRICO GENERALE
MAIN POWER SWITCH VALVOLA INTERCETTAZIONE GAS
GAS SHUTOFF VALVE | <p>NUMERO TELEFONICO DI EMERGENZA
EMERGENCY TELEPHONE NUMBER</p> <p> 040-3755262</p> |
|--|---|---|---|



PIANTA DELL'EMERGENZA
EMERGENCY PLAN

EDIFICIO C | PIANO PRIMO
BUILDING C | FIRST FLOOR

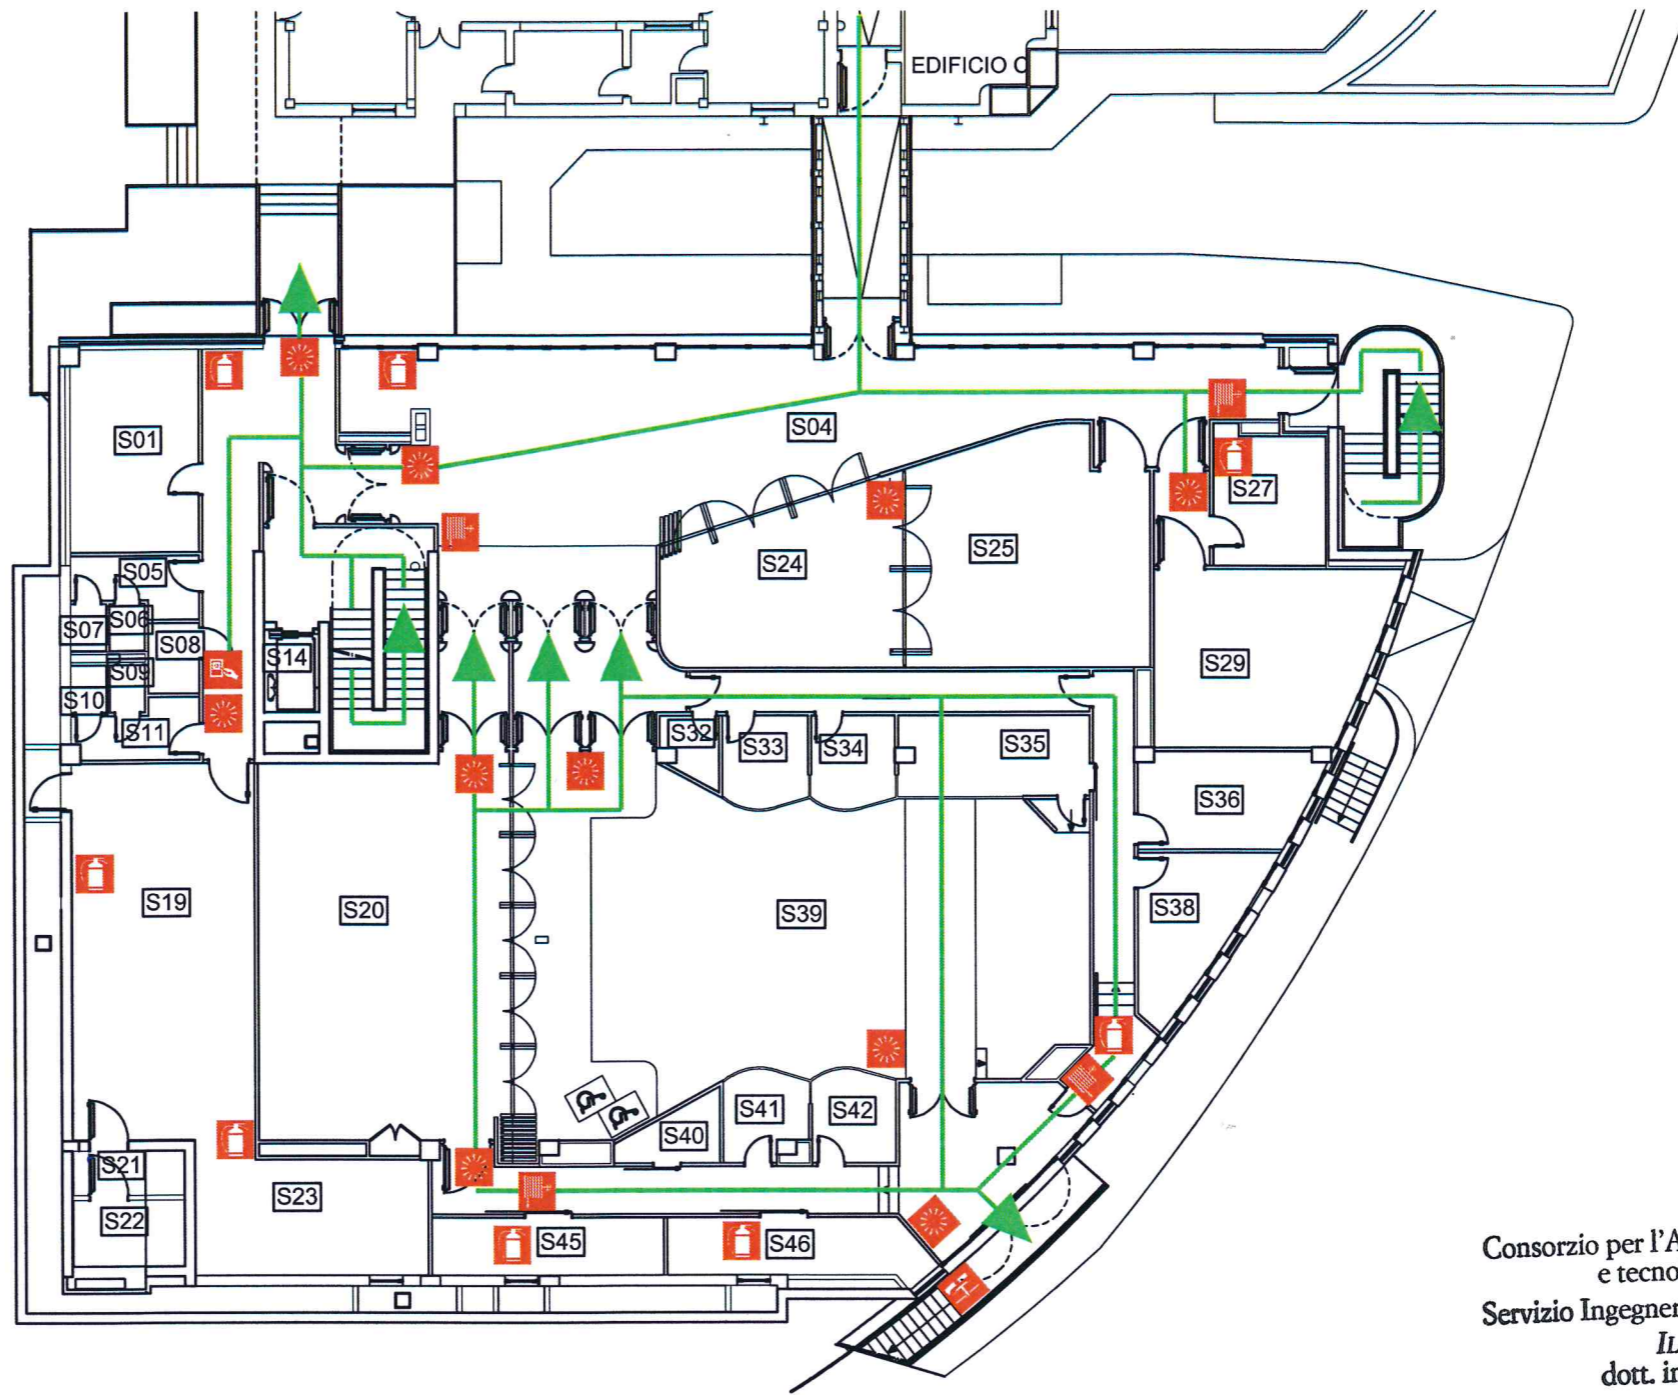

NUMERO TELEFONICO DI EMERGENZA
EMERGENCY TELEPHONE NUMBER



040-3755262



VIE D'ESODO
ESCAPE TRACKS

VIA DI FUGA
ESCAPE TRACK

CARTELLI ANTINCENDIO
FIRE-FIGHTING SIGNBOARDS



ESTINTORE
FIRE EXTINGUISHER



LANCIA ANTINCENDIO:
IDRANTE - FIRE HYDRANT - UNI 45
NASPO - FIRE HOSE - UNI 25



INTERRUTTORE DI EMERGENZA
EMERGENCY SWITCH




PULSANTE DI EMERGENZA
EMERGENCY PUSH BUTTON




PULSANTE DI SGANCIO
RELEASE PUSH BUTTON

Consorzio per l'AREA di ricerca scientifica
e tecnologica di Trieste
Servizio Ingegneria, Tecnologia e Ambiente
IL DIRIGENTE
dott. ing. Gianni Cozzi

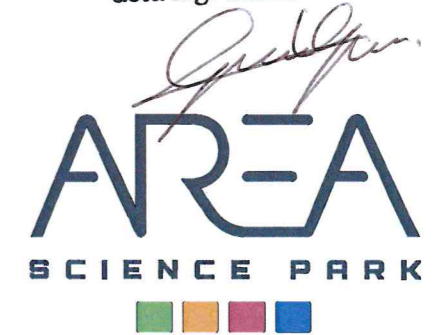



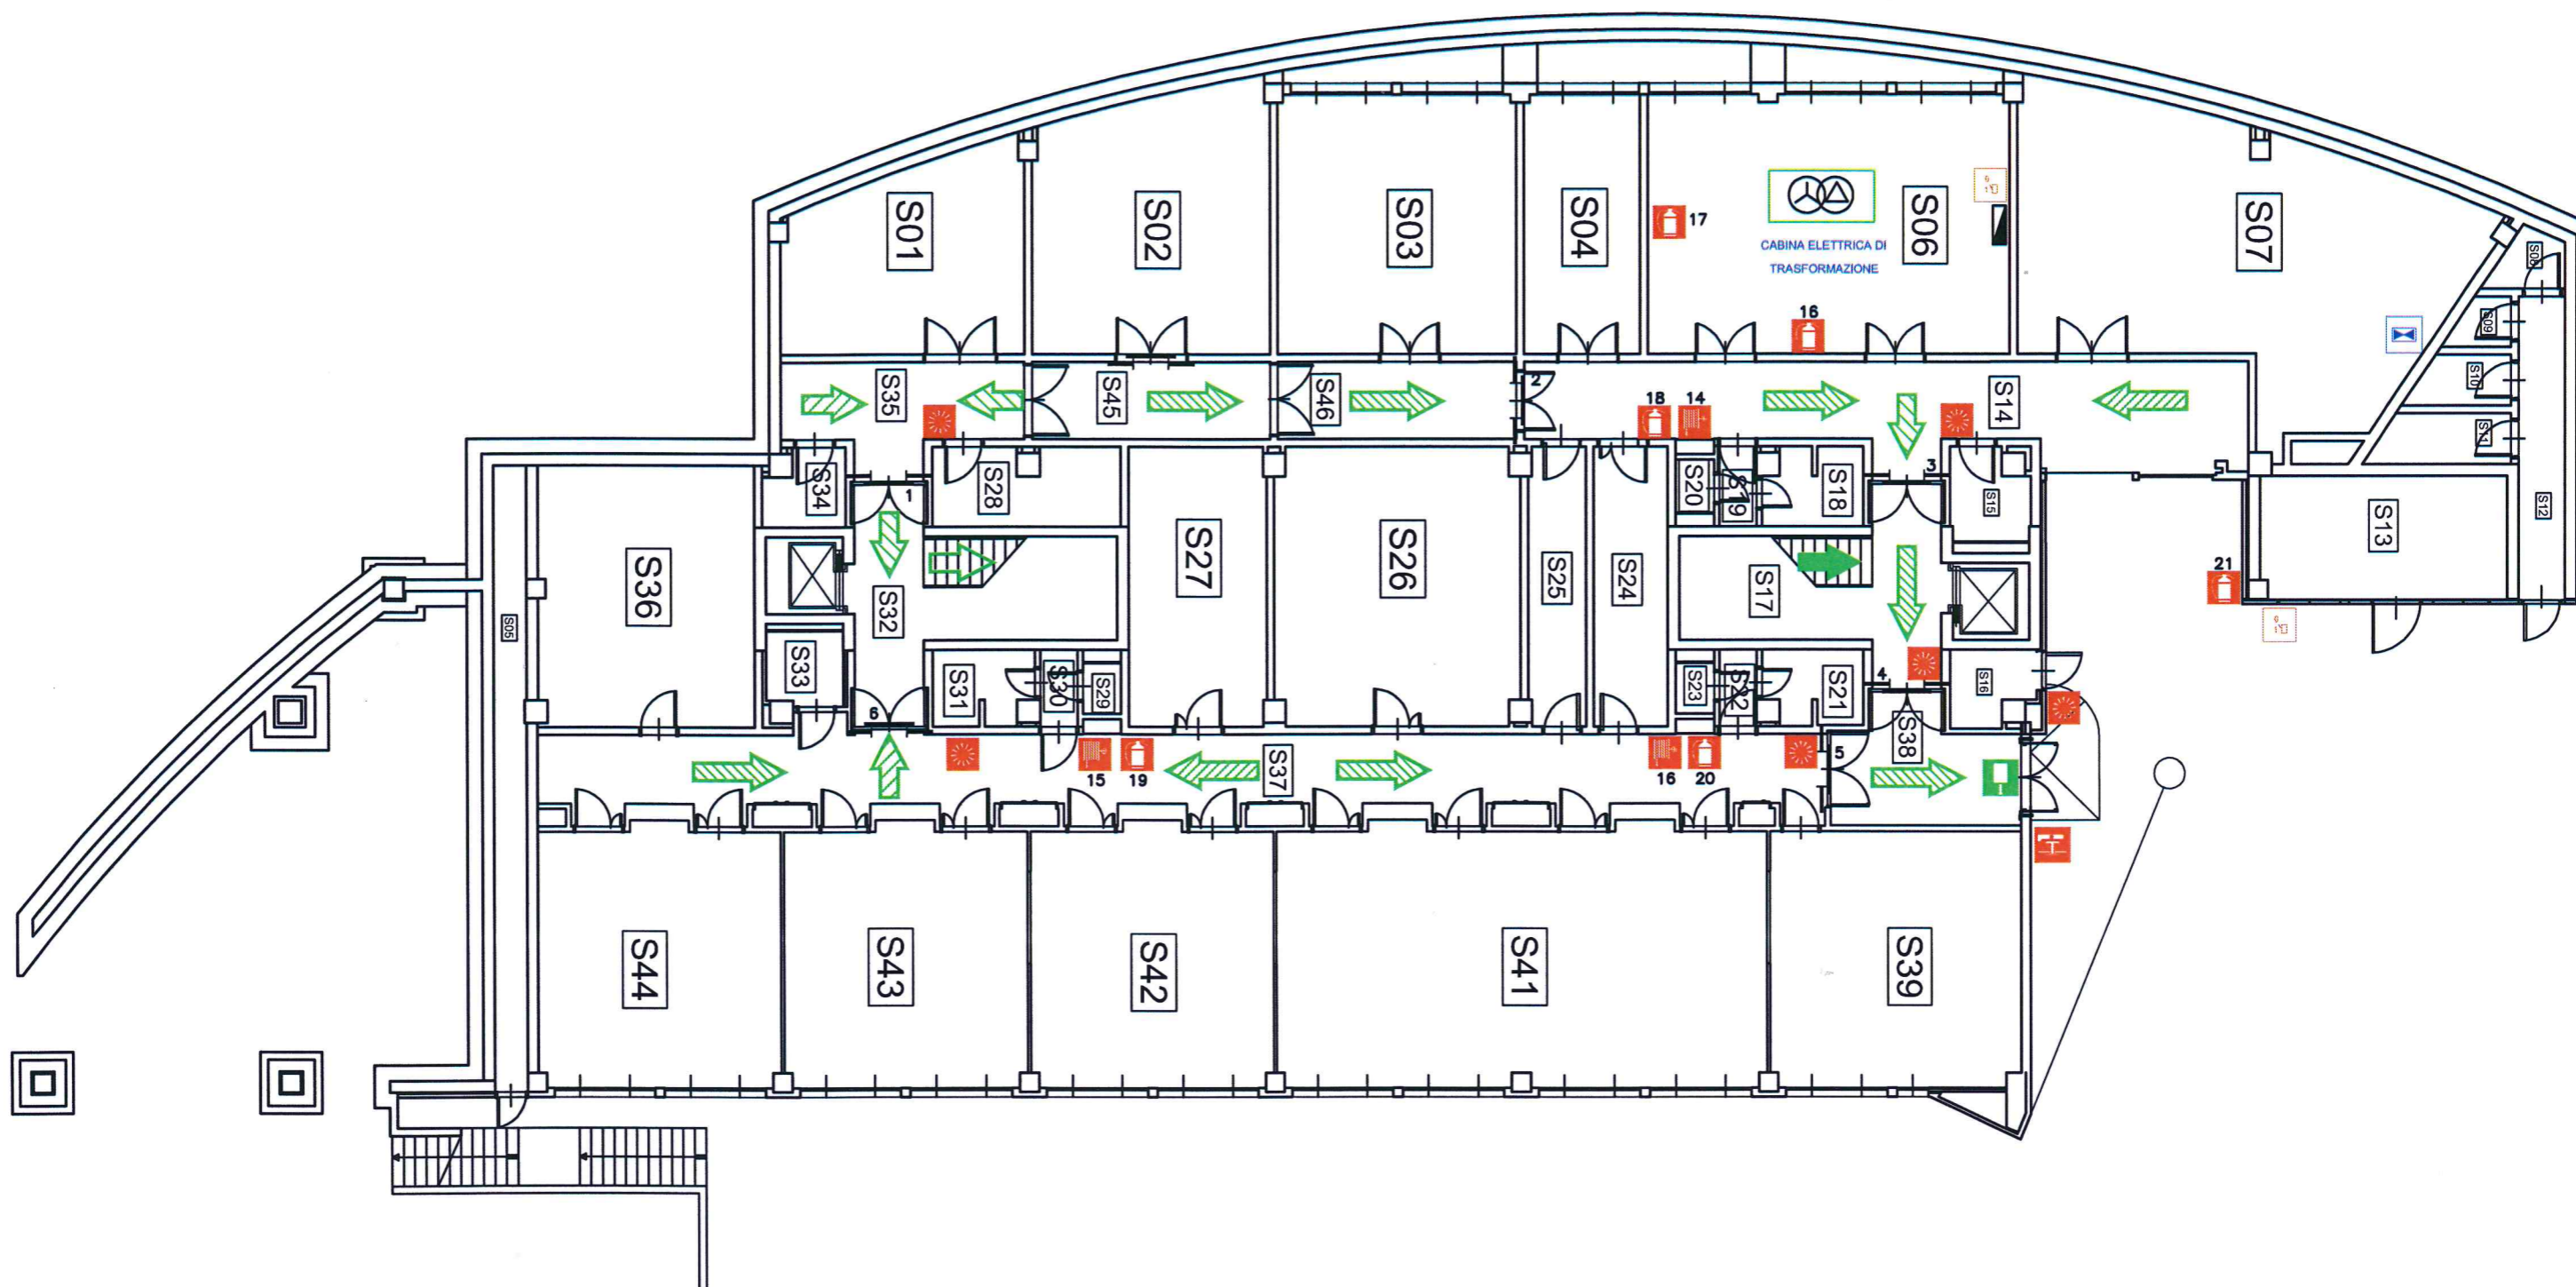

PIANTA DELL'EMERGENZA
EMERGENCY PLAN

EDIFICIO BUILDING C1 | PIANO SEMINTERRATO
BASEMENT LEVEL ONE



LEGENDA:

**VIE D'ESODO
ESCAPE TRACKS**

-  PERCORSO DI USCITA VERSO L'ALTO
UPWARDS ESCAPE TRACK
-  PERCORSO DI USCITA ORIZZONTALE
HORIZONTAL ESCAPE TRACK
-  PERCORSO DI USCITA VERSO IL BASSO
DOWNWARDS ESCAPE TRACK
-  PORTA TAGLIAFUOCO
FIREPROOF DOOR

**CARTELLI ANTINCENDIO
FIRE-FIGHTING SIGNBOARDS**

-  ESTINTORE
FIRE EXTINGUISHER
-  LANCIA ANTINCENDIO:
IDRANTE - FIRE HYDRANT - UNI 45
NASPO - FIRE HOSE - UNI 25
-  INTERRUTTORE DI EMERGENZA
EMERGENCY SWITCH
-  COPERTA ANTIFIAMMA
FIRE BLANKET
-  QUADRO ELETTRICO
CABINET
-  PULSANTE DI EMERGENZA
EMERGENCY PUSH BUTTON
-  PULSANTE DI SGANCIO
RELEASE PUSH BUTTON
-  VALVOLA INTERCETTAZIONE ACQUA
WATER SHUTOFF WATER
-  CENTRALE RIVELAZIONE INCENDI
CENTRAL FIRE ALLARM
-  INTERRUTTORE ELETTRICO GENERALE
MAIN POWER SWITCH
-  VALVOLA INTERCETTAZIONE GAS
GAS SHUTOFF VALVE

**CARTELLI DI SALVATAGGIO
SAFETY SIGNBOARDS**

-  USCITA DI EMERGENZA
EMERGENCY EXIT
-  DOCCIA DI EMERGENZA
EMERGENCY SHOWER

**NUMERO TELEFONICO DI EMERGENZA
EMERGENCY TELEPHONE NUMBER**

 040-3755262


Consorzio per l'AREA di ricerca scientifica
e tecnologica di Trieste
Servizio Ingegneria, Tecnologia e Ambiente
IL DIRIGENTE
dott. ing. Gianni Cozzi



AREA
SCIENCE PARK

PIANTA DELL'EMERGENZA
EMERGENCY PLAN

EDIFICIO **E3** PIANO INTERRATO
BUILDING **E3** BASEMENT LV ONE

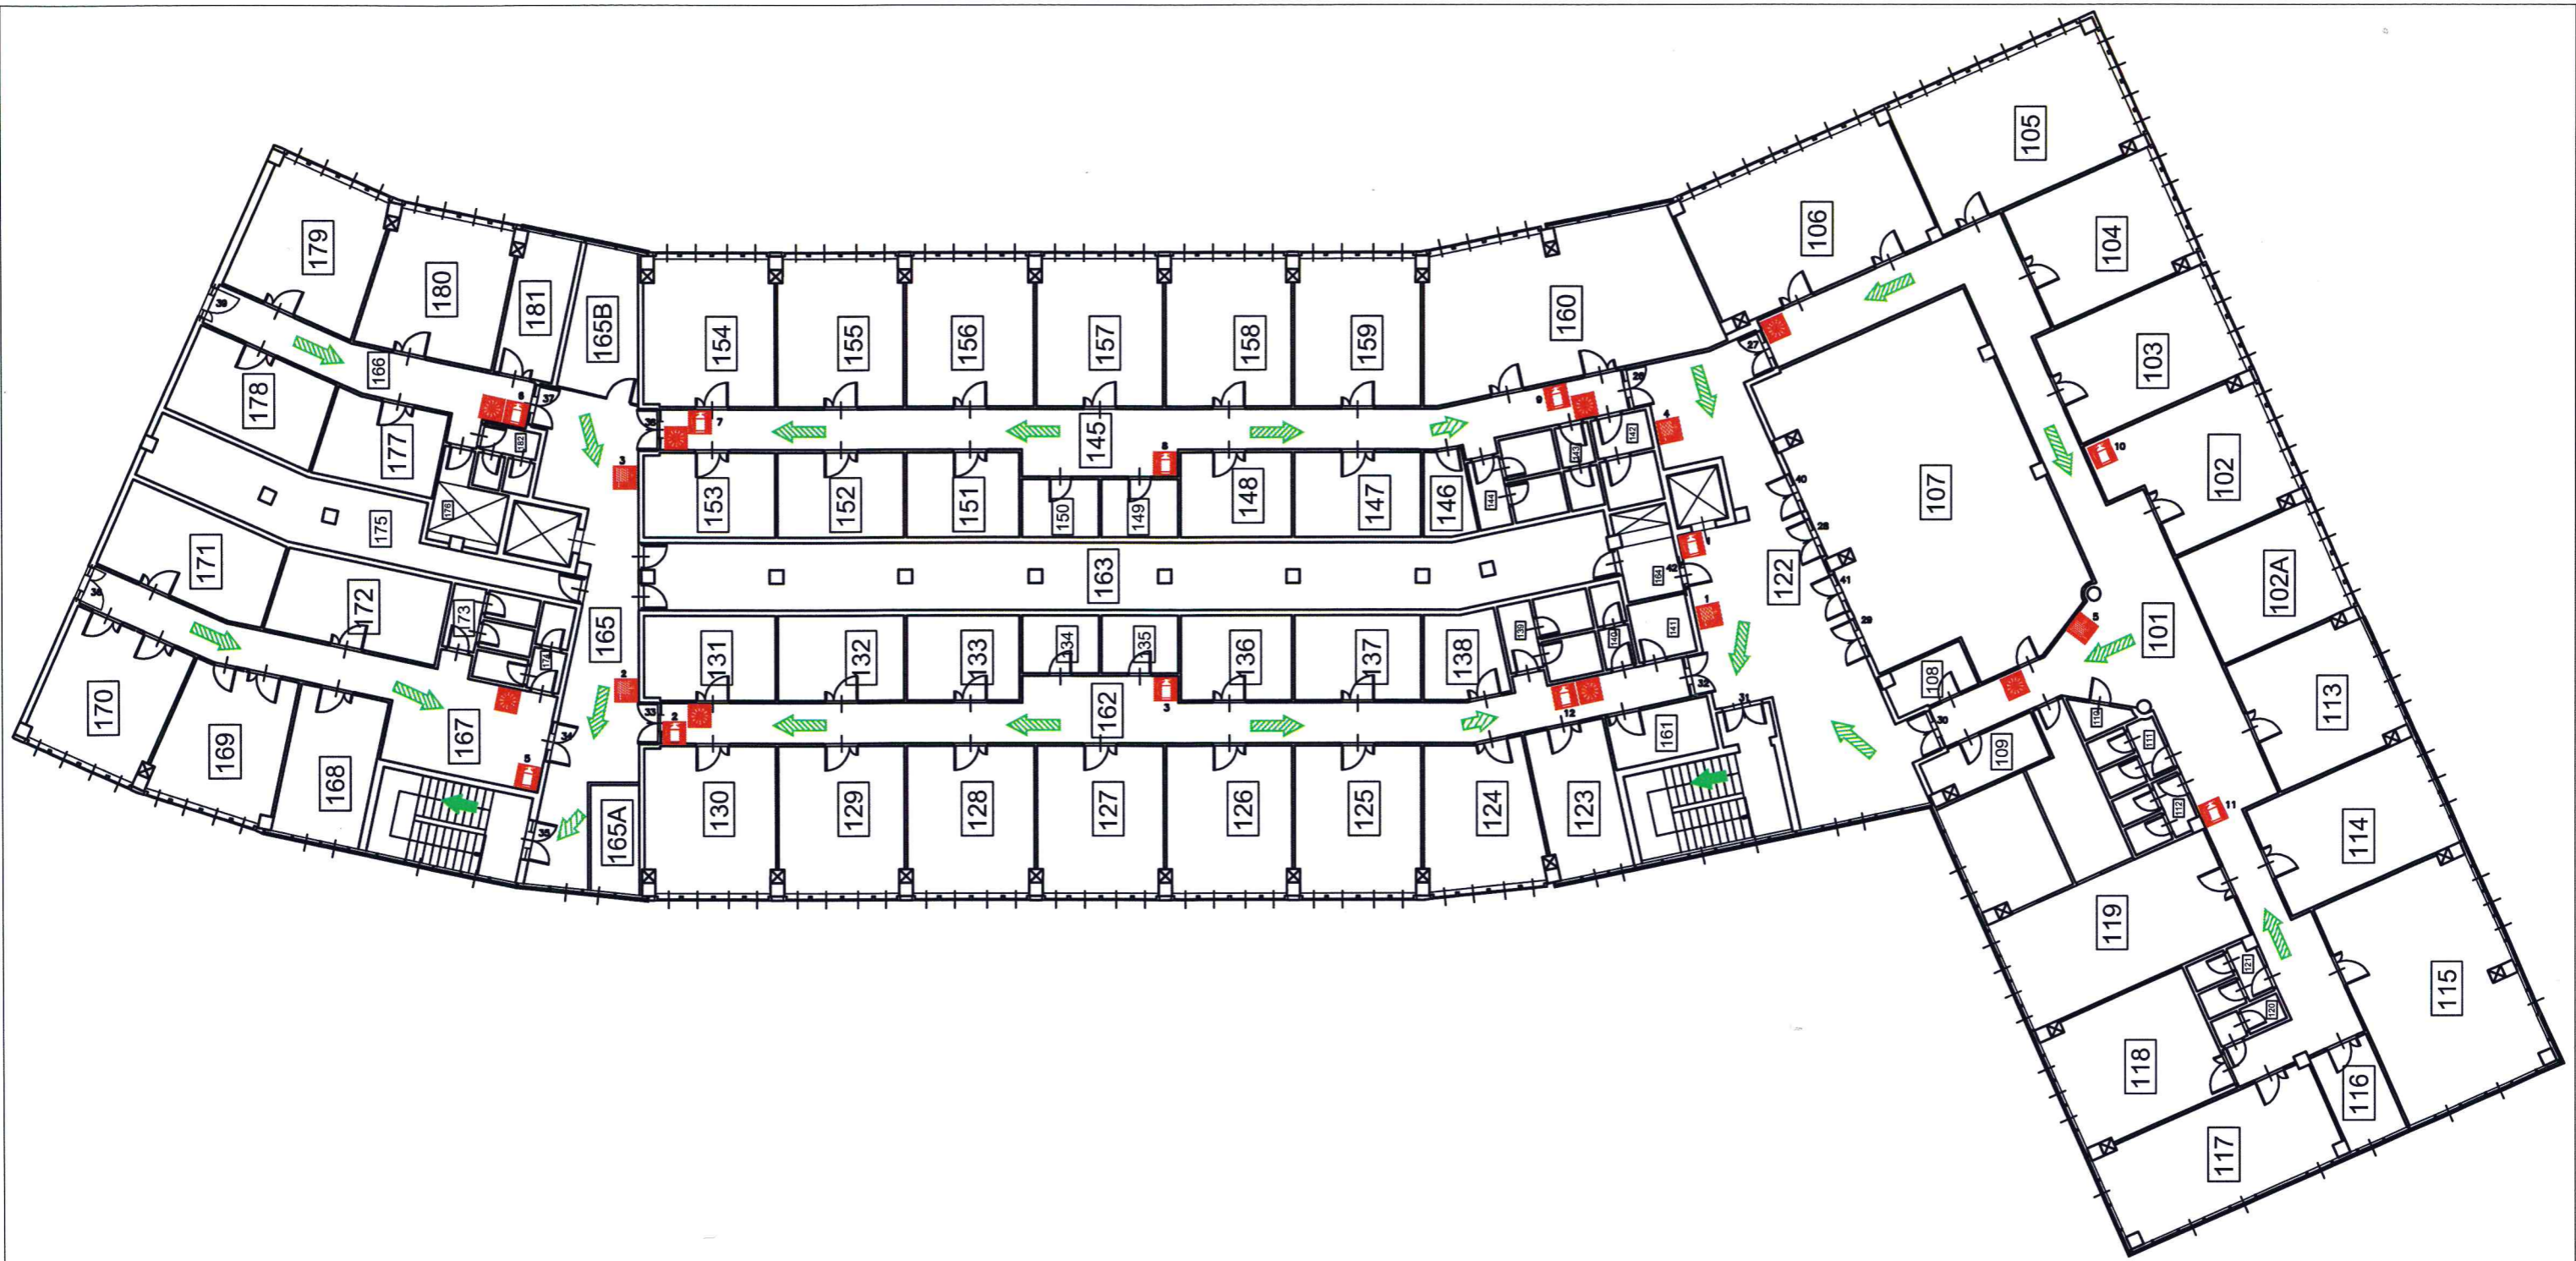

LEGENDA:

- VE D'ESODO
ESCAPE TRACKS**
- PERCORSO DI USCITA VERSO L'ALTO
UPWARDS ESCAPE TRACK
 - PERCORSO DI USCITA ORIZZONTALE
HORIZONTAL ESCAPE TRACK
 - PERCORSO DI USCITA VERSO IL BASSO
DOWNWARDS ESCAPE TRACK
 - PORTA TAGLIAFUOCO
FIREPROOF DOOR

- CARTELLI ANTINCENDIO
FIRE-FIGHTING SIGNBOARDS**
- ESTINTORE
FIRE EXTINGUISHER
 - LANCIA ANTINCENDIO:
IDRANTE - FIRE HYDRANT - UNI 45
NASPO - FIRE HOSE - UNI 25
 - INTERRUOTTORE DI EMERGENZA
EMERGENCY SWITCH
 - COPERTA ANTIFIAMMA
FIRE BLANKET
 - QUADRO ELETTRICO
CABINET
 - ATTACCO AUTOPOMPA
ATTACK PUMPER

- CARTELLI DI SALVATAGGIO
SAFETY SIGNBOARDS**
- PULSANTE DI EMERGENZA
EMERGENCY PUSH BUTTON
 - PULSANTE DI SGANCIO
RELEASE PUSH BUTTON
 - VALVOLA INTERCETTAZIONE ACQUA
WATER SHUTOFF WATER
 - CENTRALE RIVELAZIONE INCENDI
CENTRAL FIRE ALLARM
 - INTERRUOTTORE ELETTRICO GENERALE
MAIN POWER SWITCH
 - VALVOLA INTERCETTAZIONE GAS
GAS SHUTOFF VALVE

- CARTELLI DI SALVATAGGIO
SAFETY SIGNBOARDS**
- USCITA DI EMERGENZA
EMERGENCY EXIT
 - DOCCIA DI EMERGENZA
EMERGENCY SHOWER
 - PRONTO SOCCORSO
FIRST AID

**NUMERO TELEFONICO DI EMERGENZA
EMERGENCY TELEPHONE NUMBER**

040-3755262

Consorzio per l'AREA di ricerca scientifica
e tecnologica di Trieste
Servizio Ingegneria, Tecnologia e Ambiente
IL DIRIGENTE
dott. ing. Gianni Cozzi



**PIANTA DELL'EMERGENZA
EMERGENCY PLAN**

EDIFICIO T1 | PIANO PRIMO
BUILDING T1 | FIRST FLOOR