



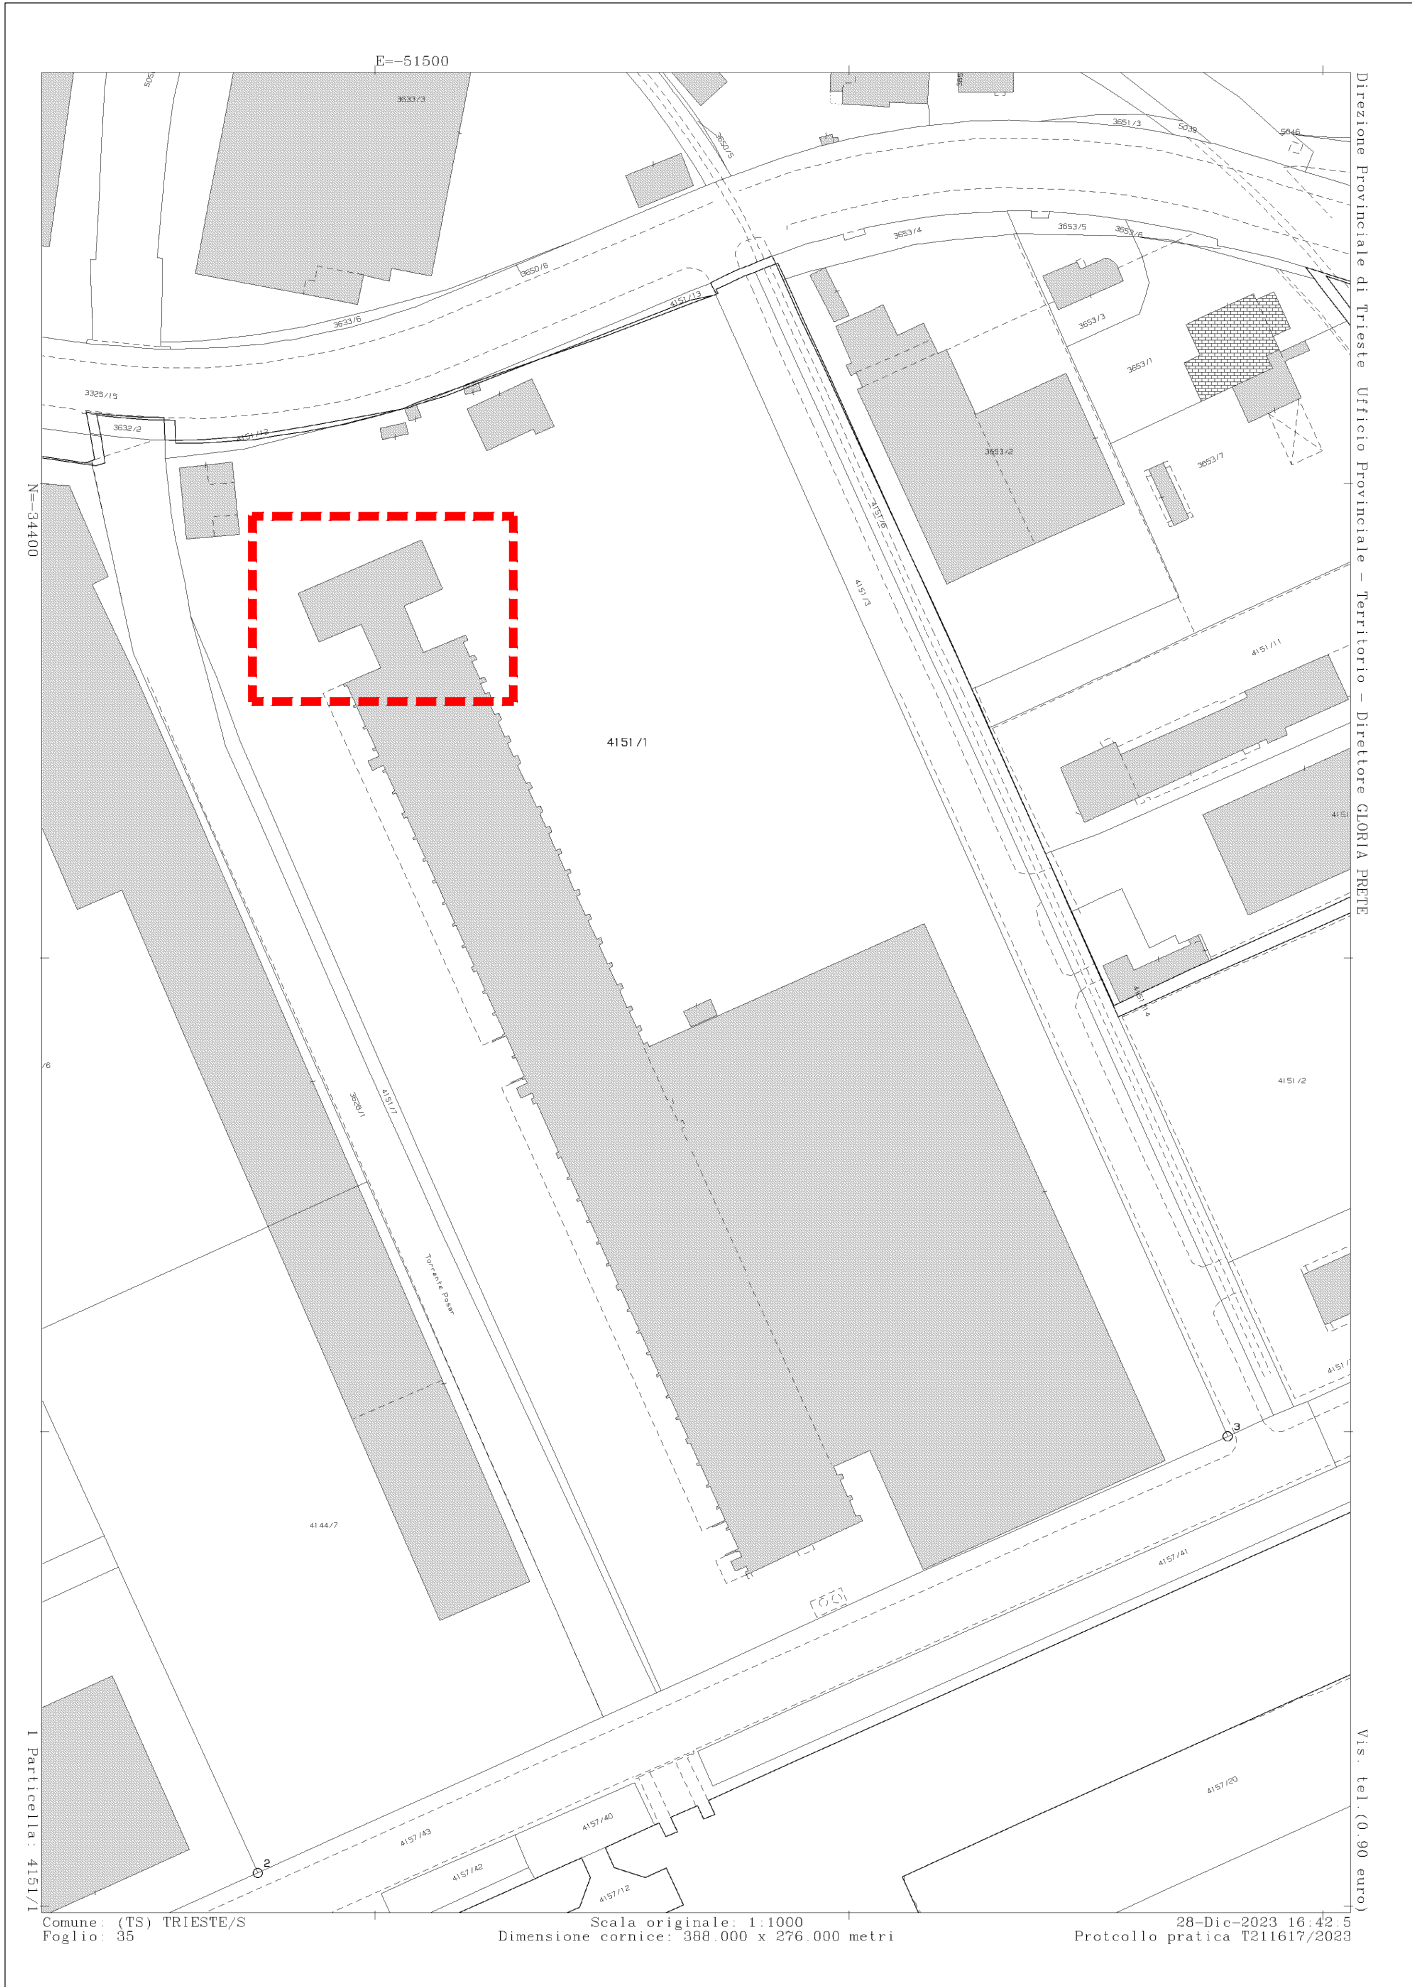

MAPPA CATASTALE

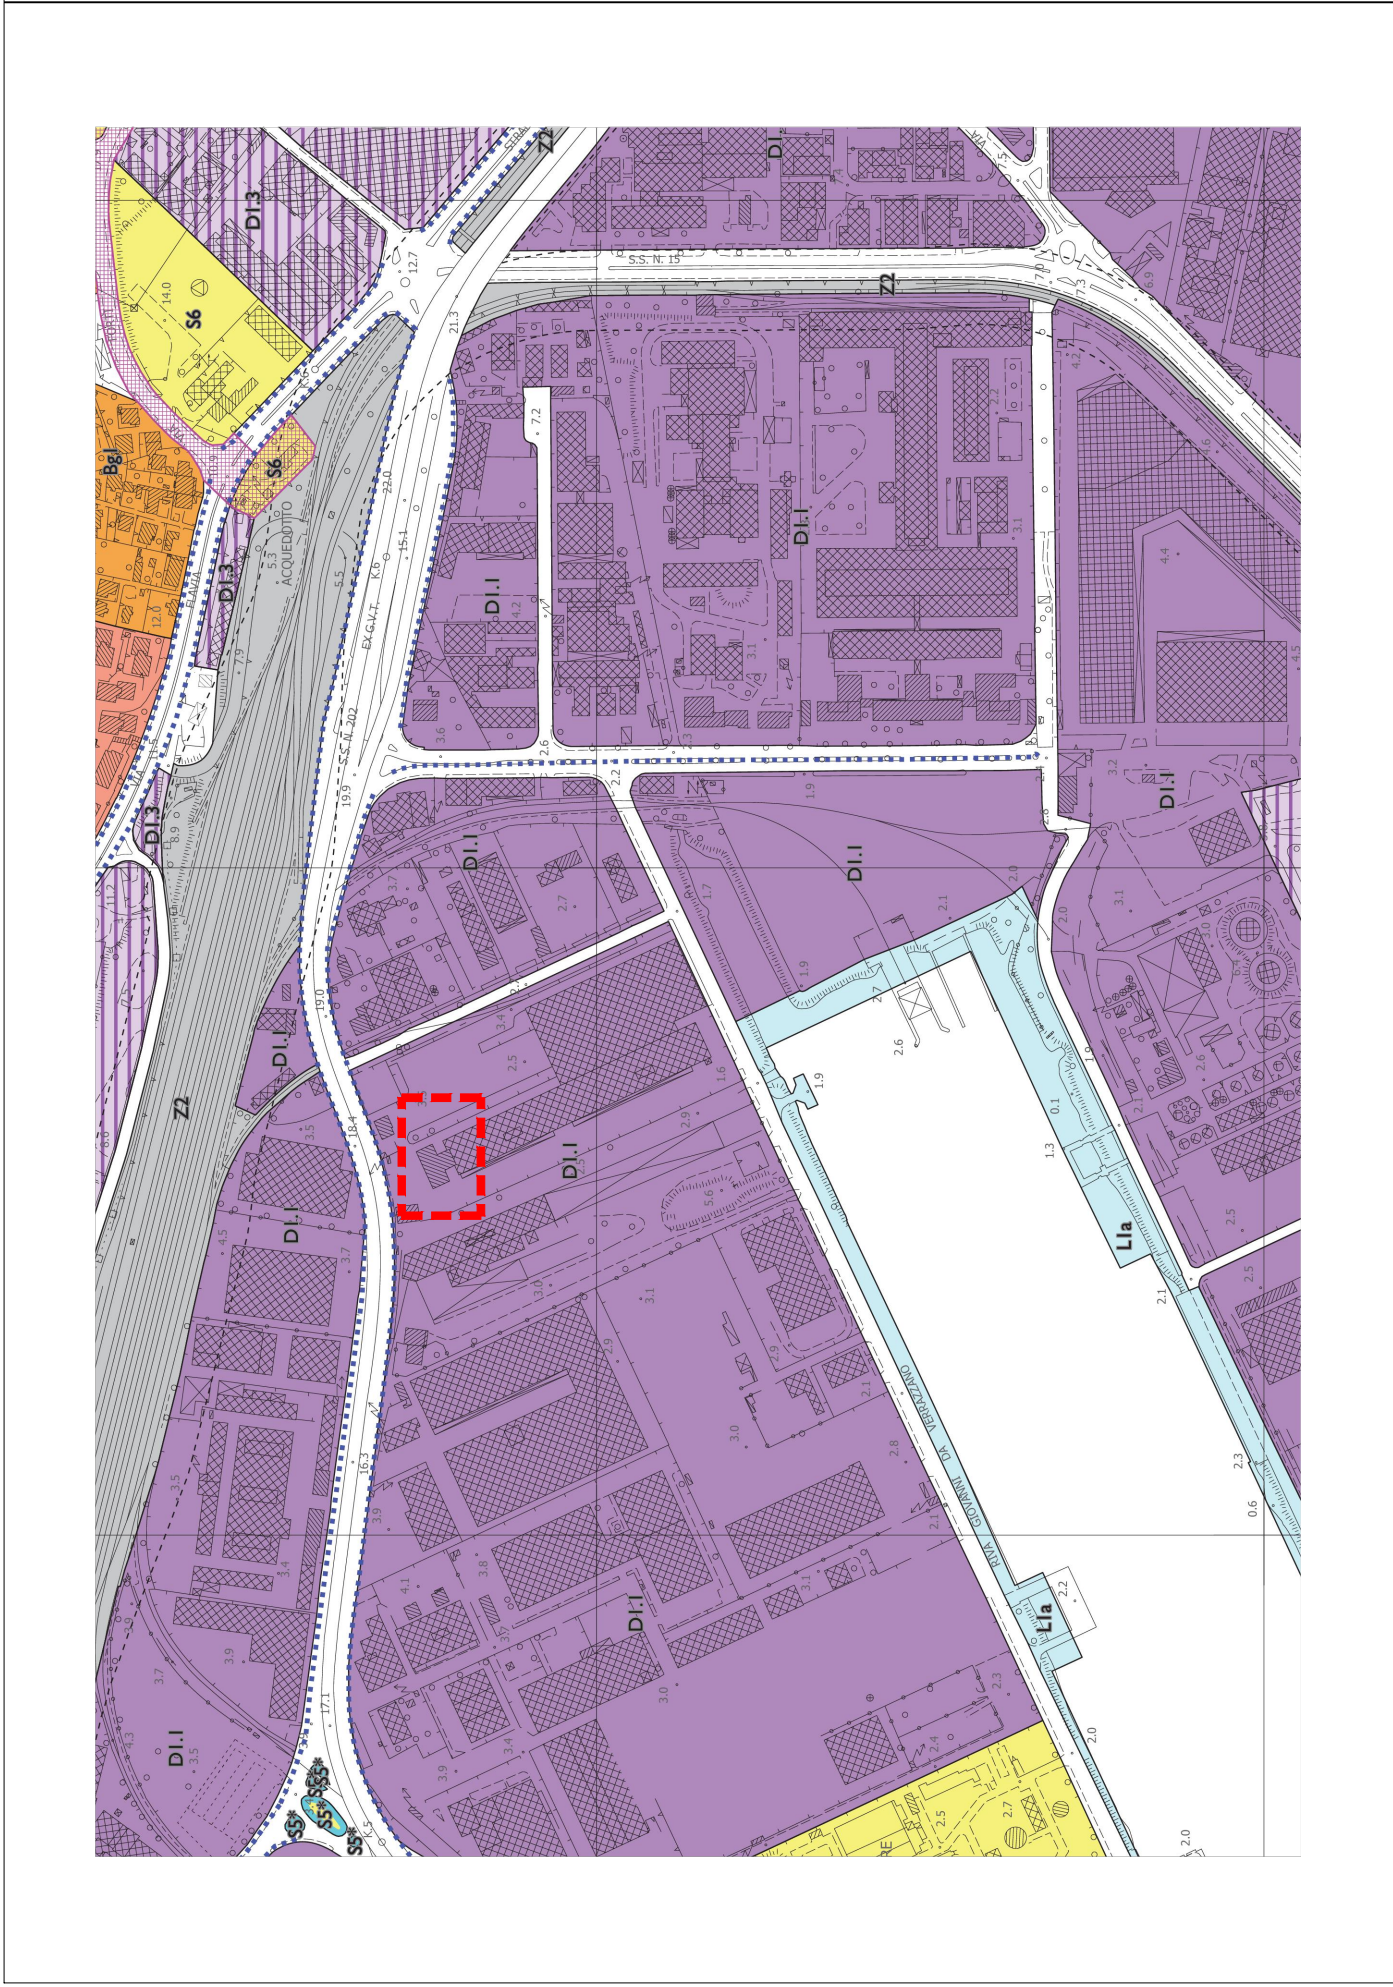

STRALCIO PRG


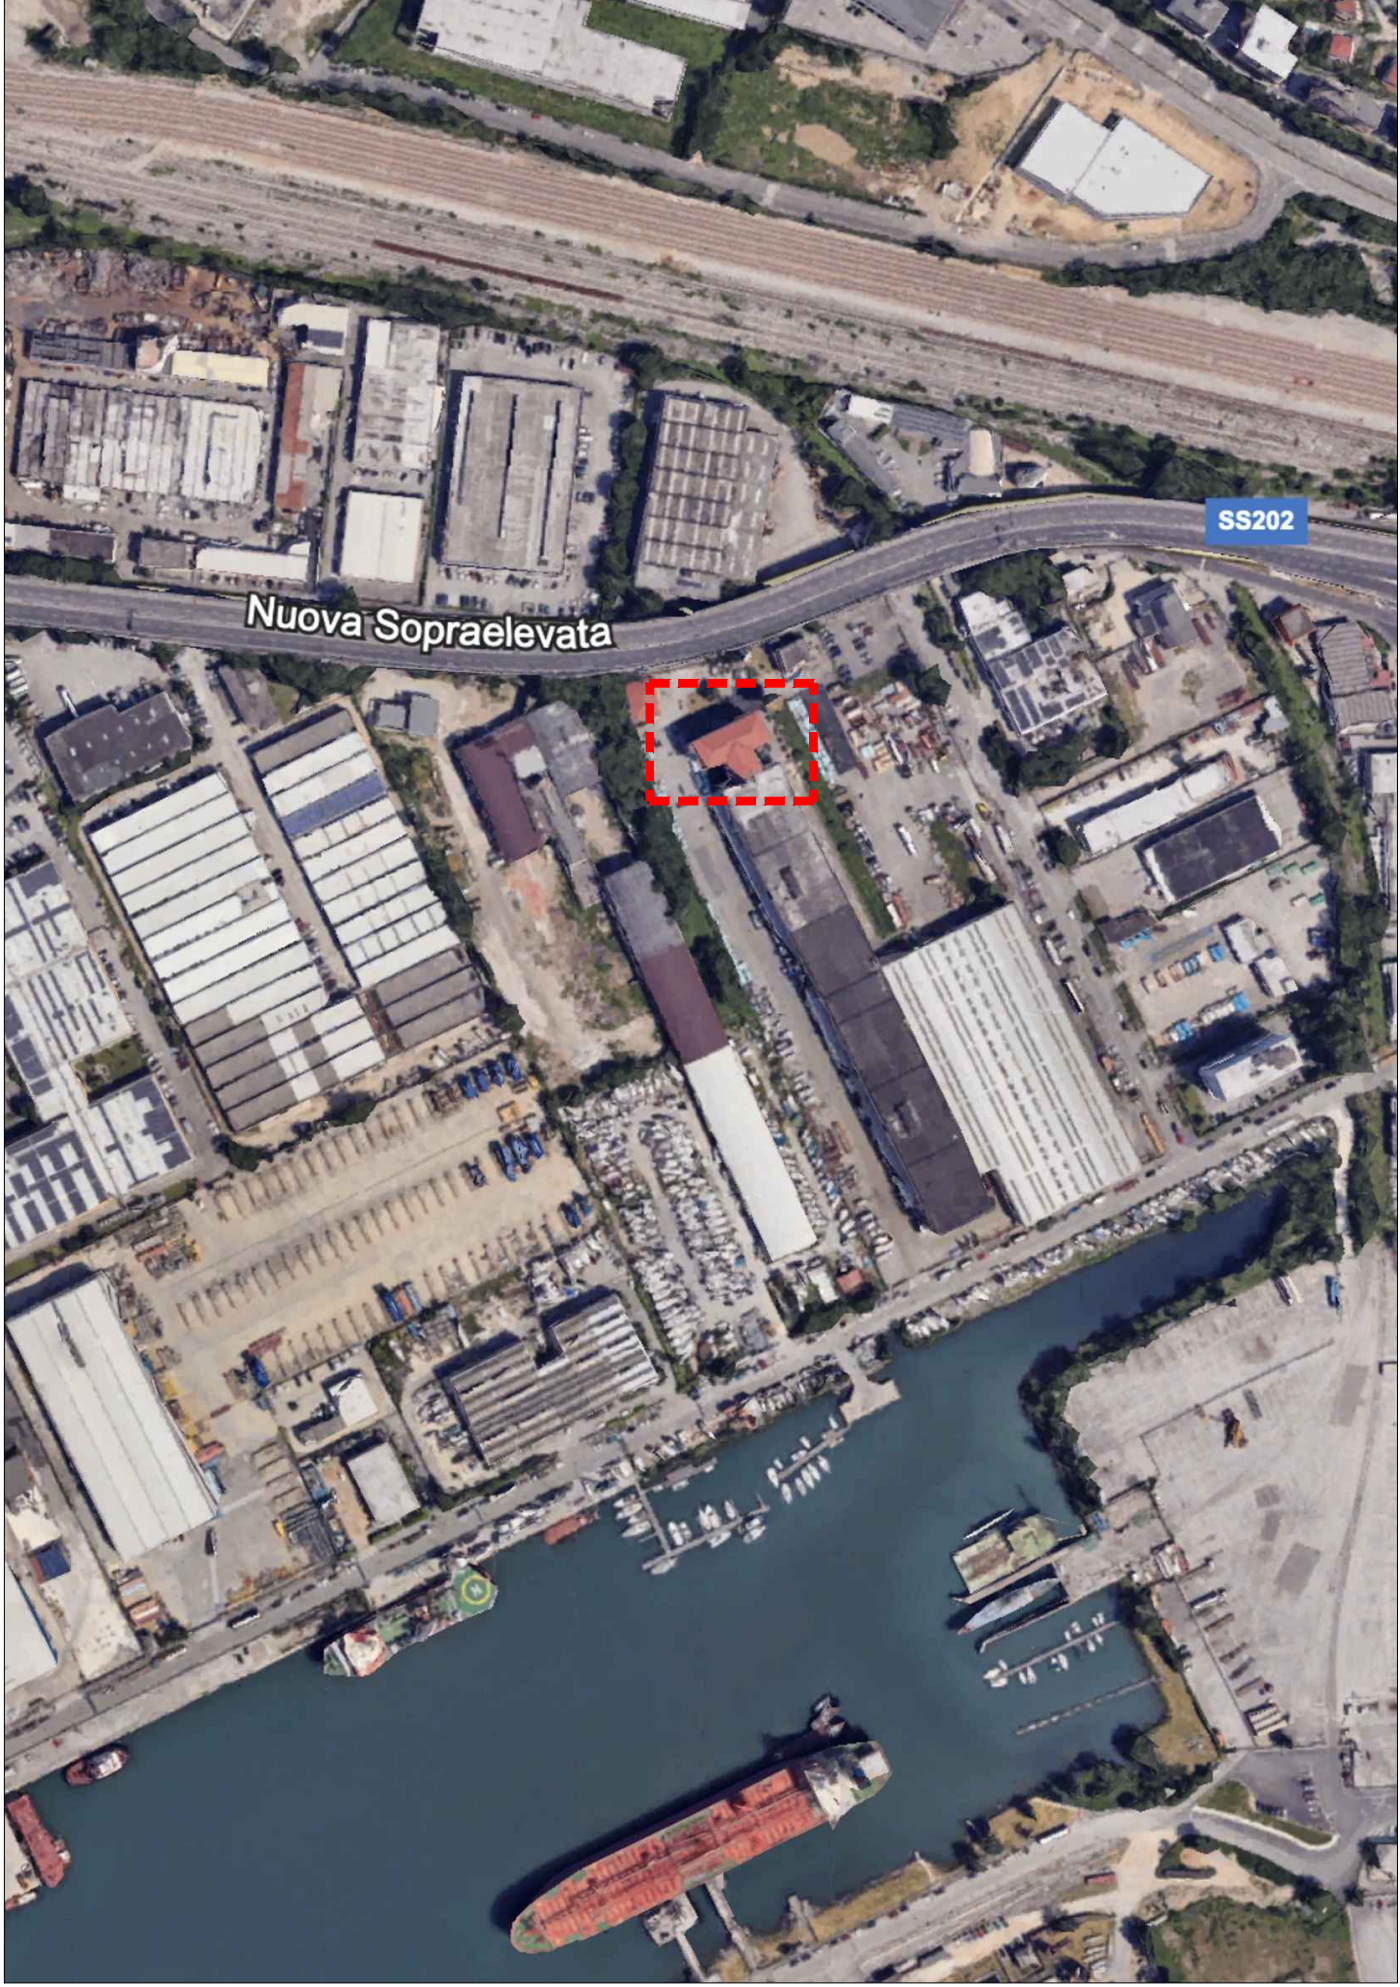


FOTO ZENITALE

 Area di intervento

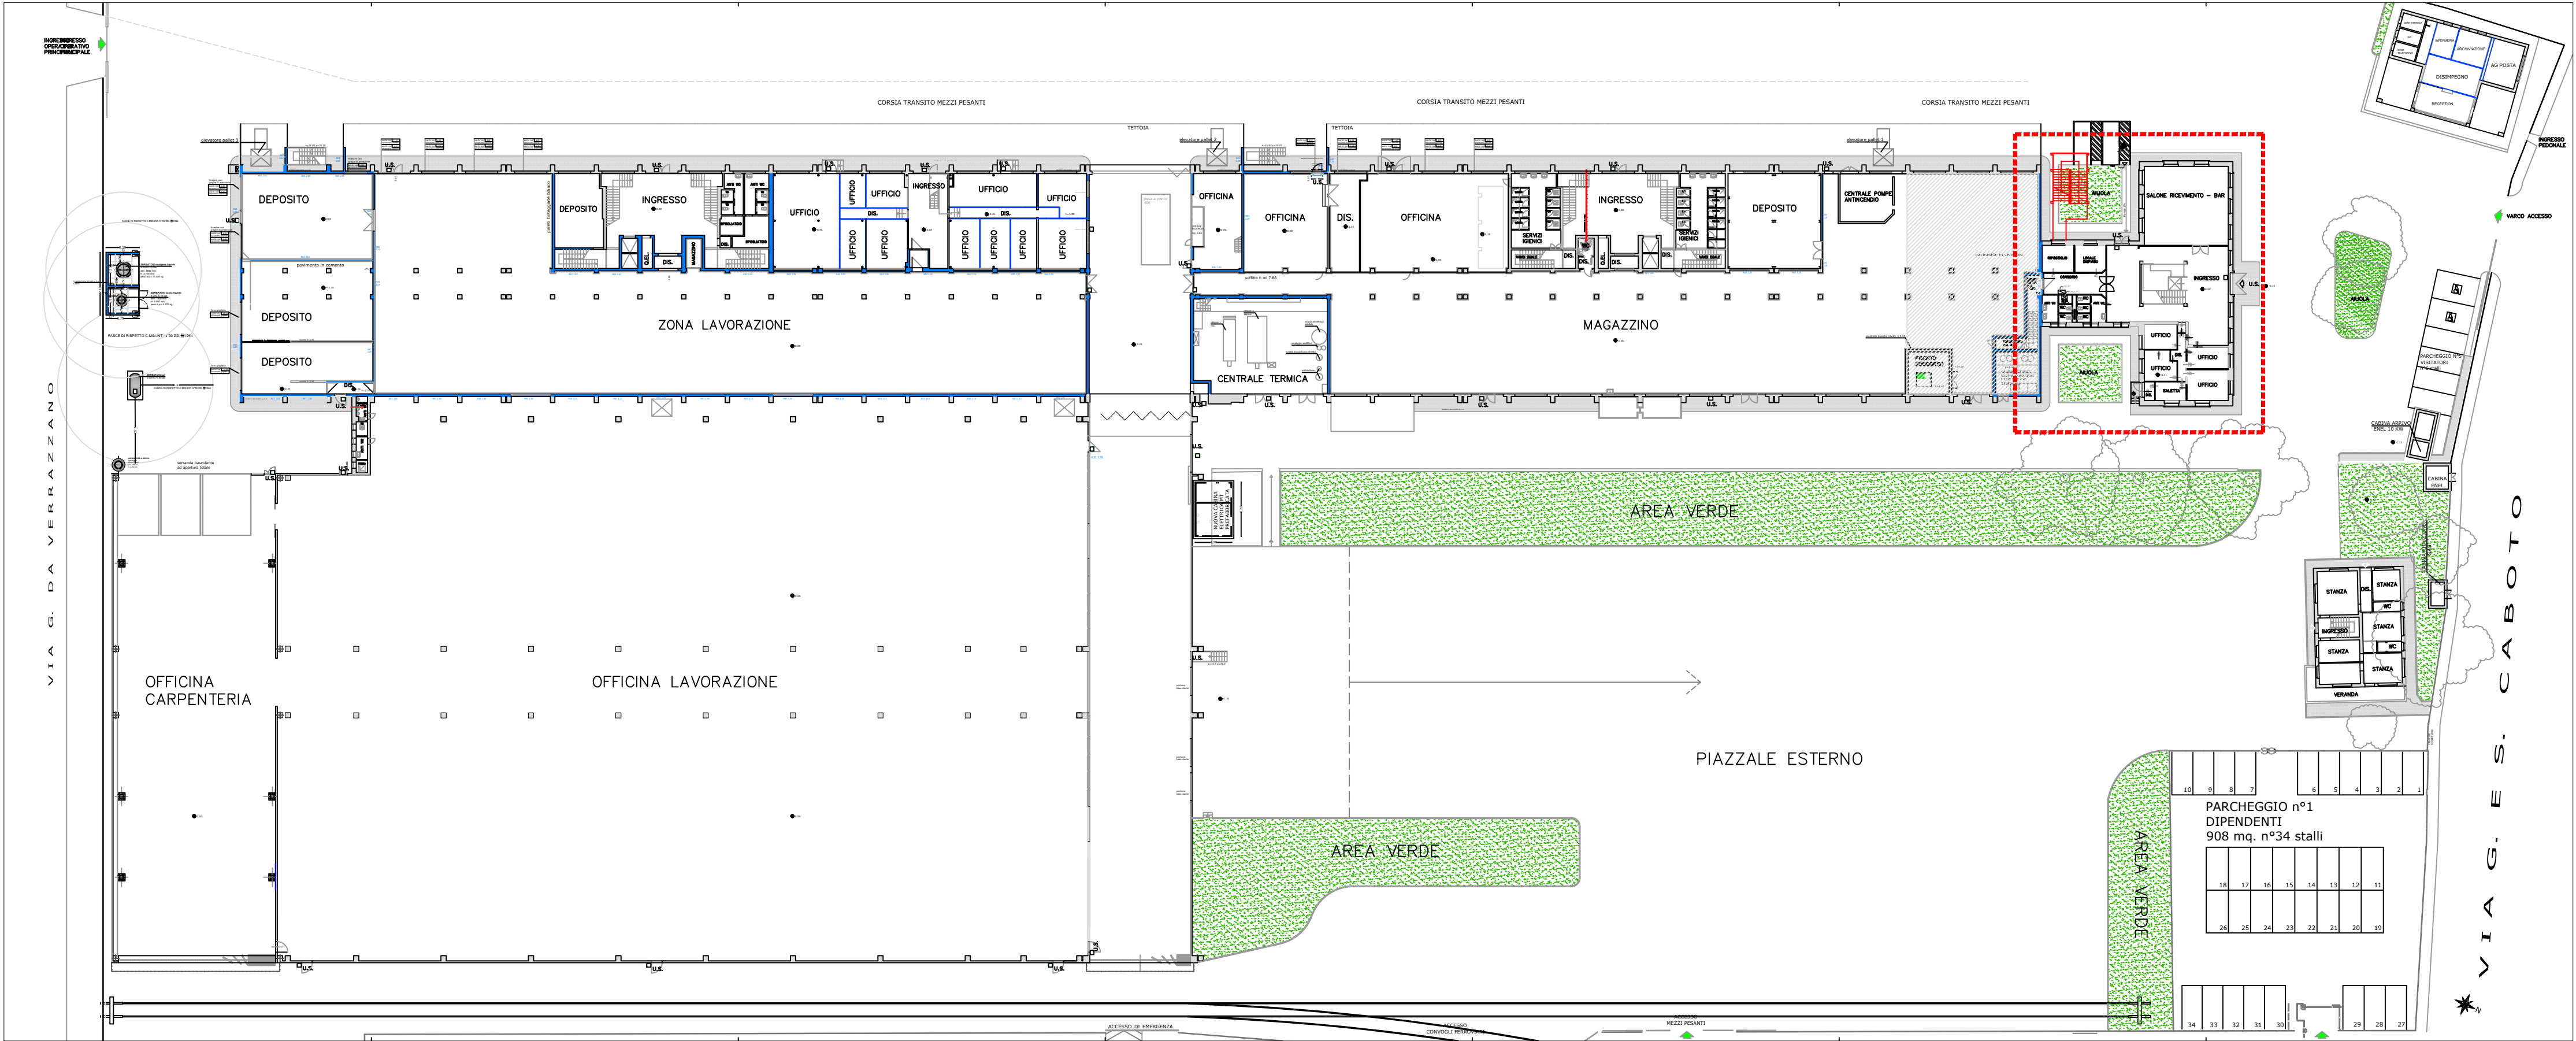

PIANO TERRA EDIFICIO: KEY MAP

	
COMUNE DI TRIESTE	
OGGETTO:	PROGETTO DI FATTIBILITA' TECNICO ECONOMICA REALIZZAZIONE DEI NUOVI SPAZI LABORATORIALI DESTINATI AGLI STUDENTI DELL'ISTITUTO TECNICO SUPERIORE PER LE NUOVE TECNOLOGIE DELLA VITA ALESSANDRO VOLTA
EDIFICIO:	STABILIMENTO INDUSTRIALE SAIPH VIA CABOTO 27 A TRIESTE
TAV.N.	A1-01
SCALA VARIE	PLANIMETRIA CATASTALE - STRALCIO P.R.G. - PLANIMETRIA GENERALE.
DATA Dicembre 2023	INDIVIDUAZIONE AREA DI INTERVENTO
Rev. 22-12-2023	IL PROPRIETARIO/LOCATARIO:  ISTITUTO TECNICO SUPERIORE A. VOLTA
	IL PROGETTISTA: Ing. Mario Bucher Piazza S. Antonio Nuovo, 2 - 34122 Trieste tel. 040 2605520 - e.mail: mario.bucher@studioingbucher.it
	