



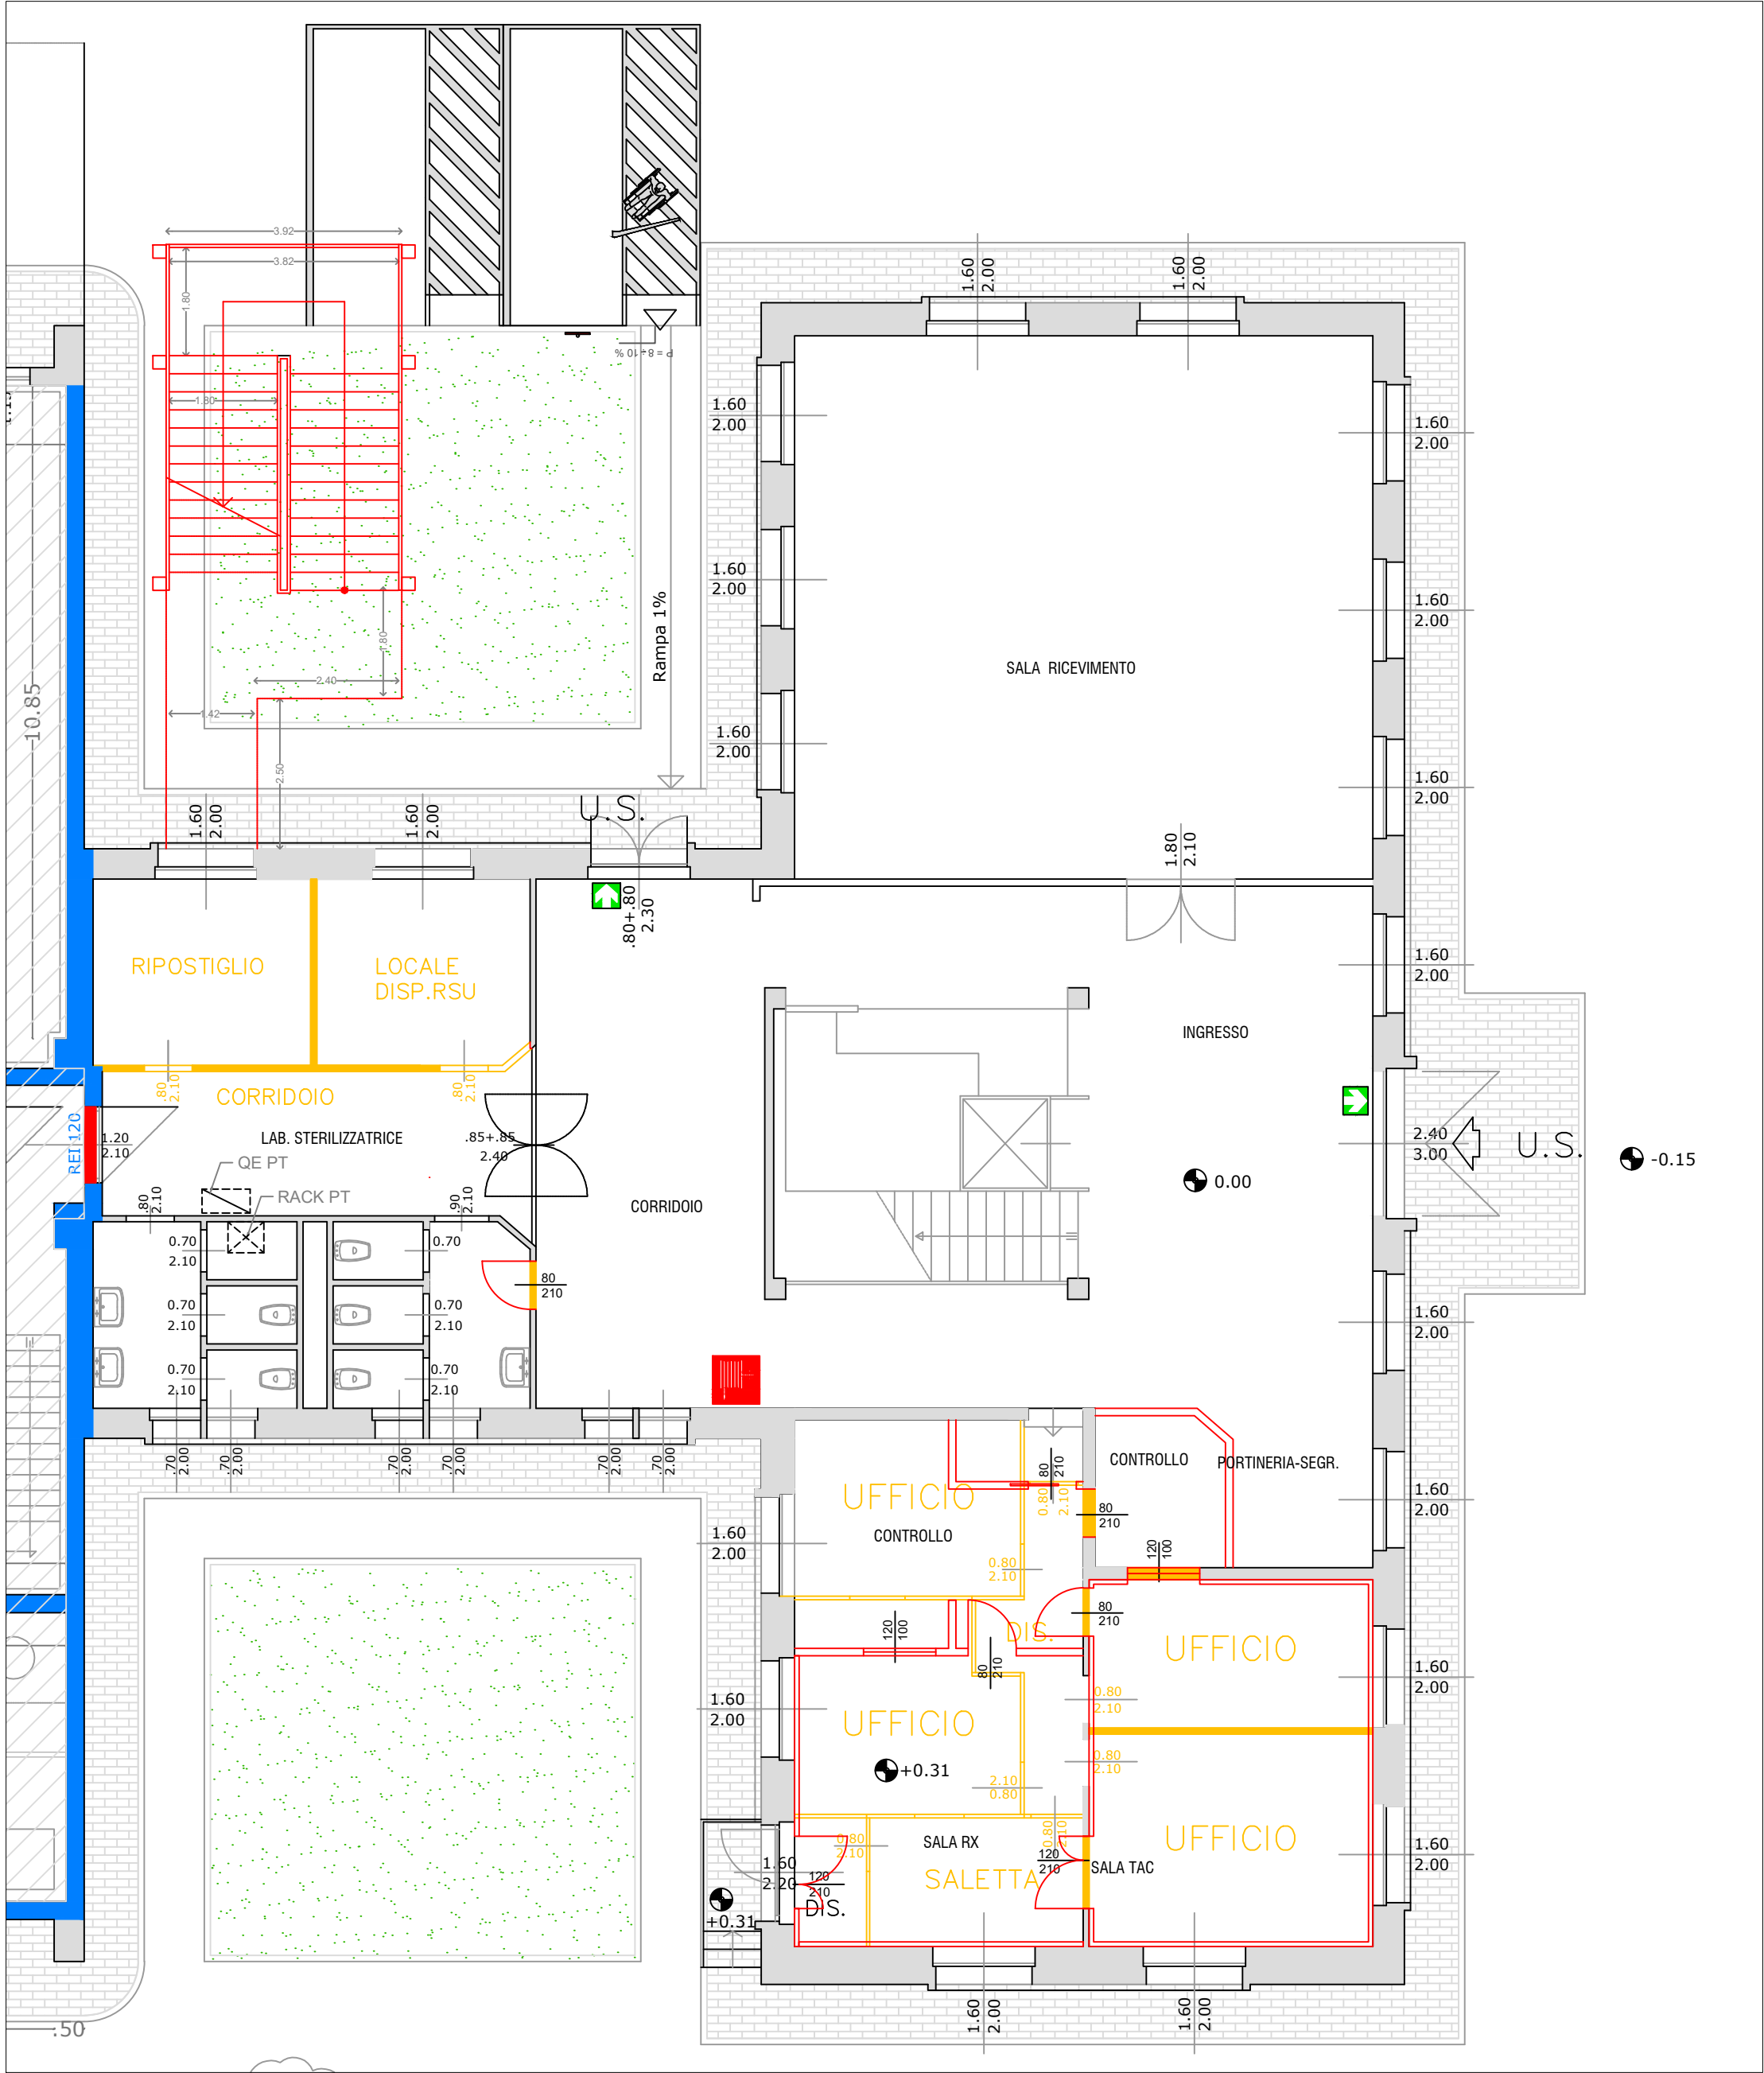


PIANO TERRA

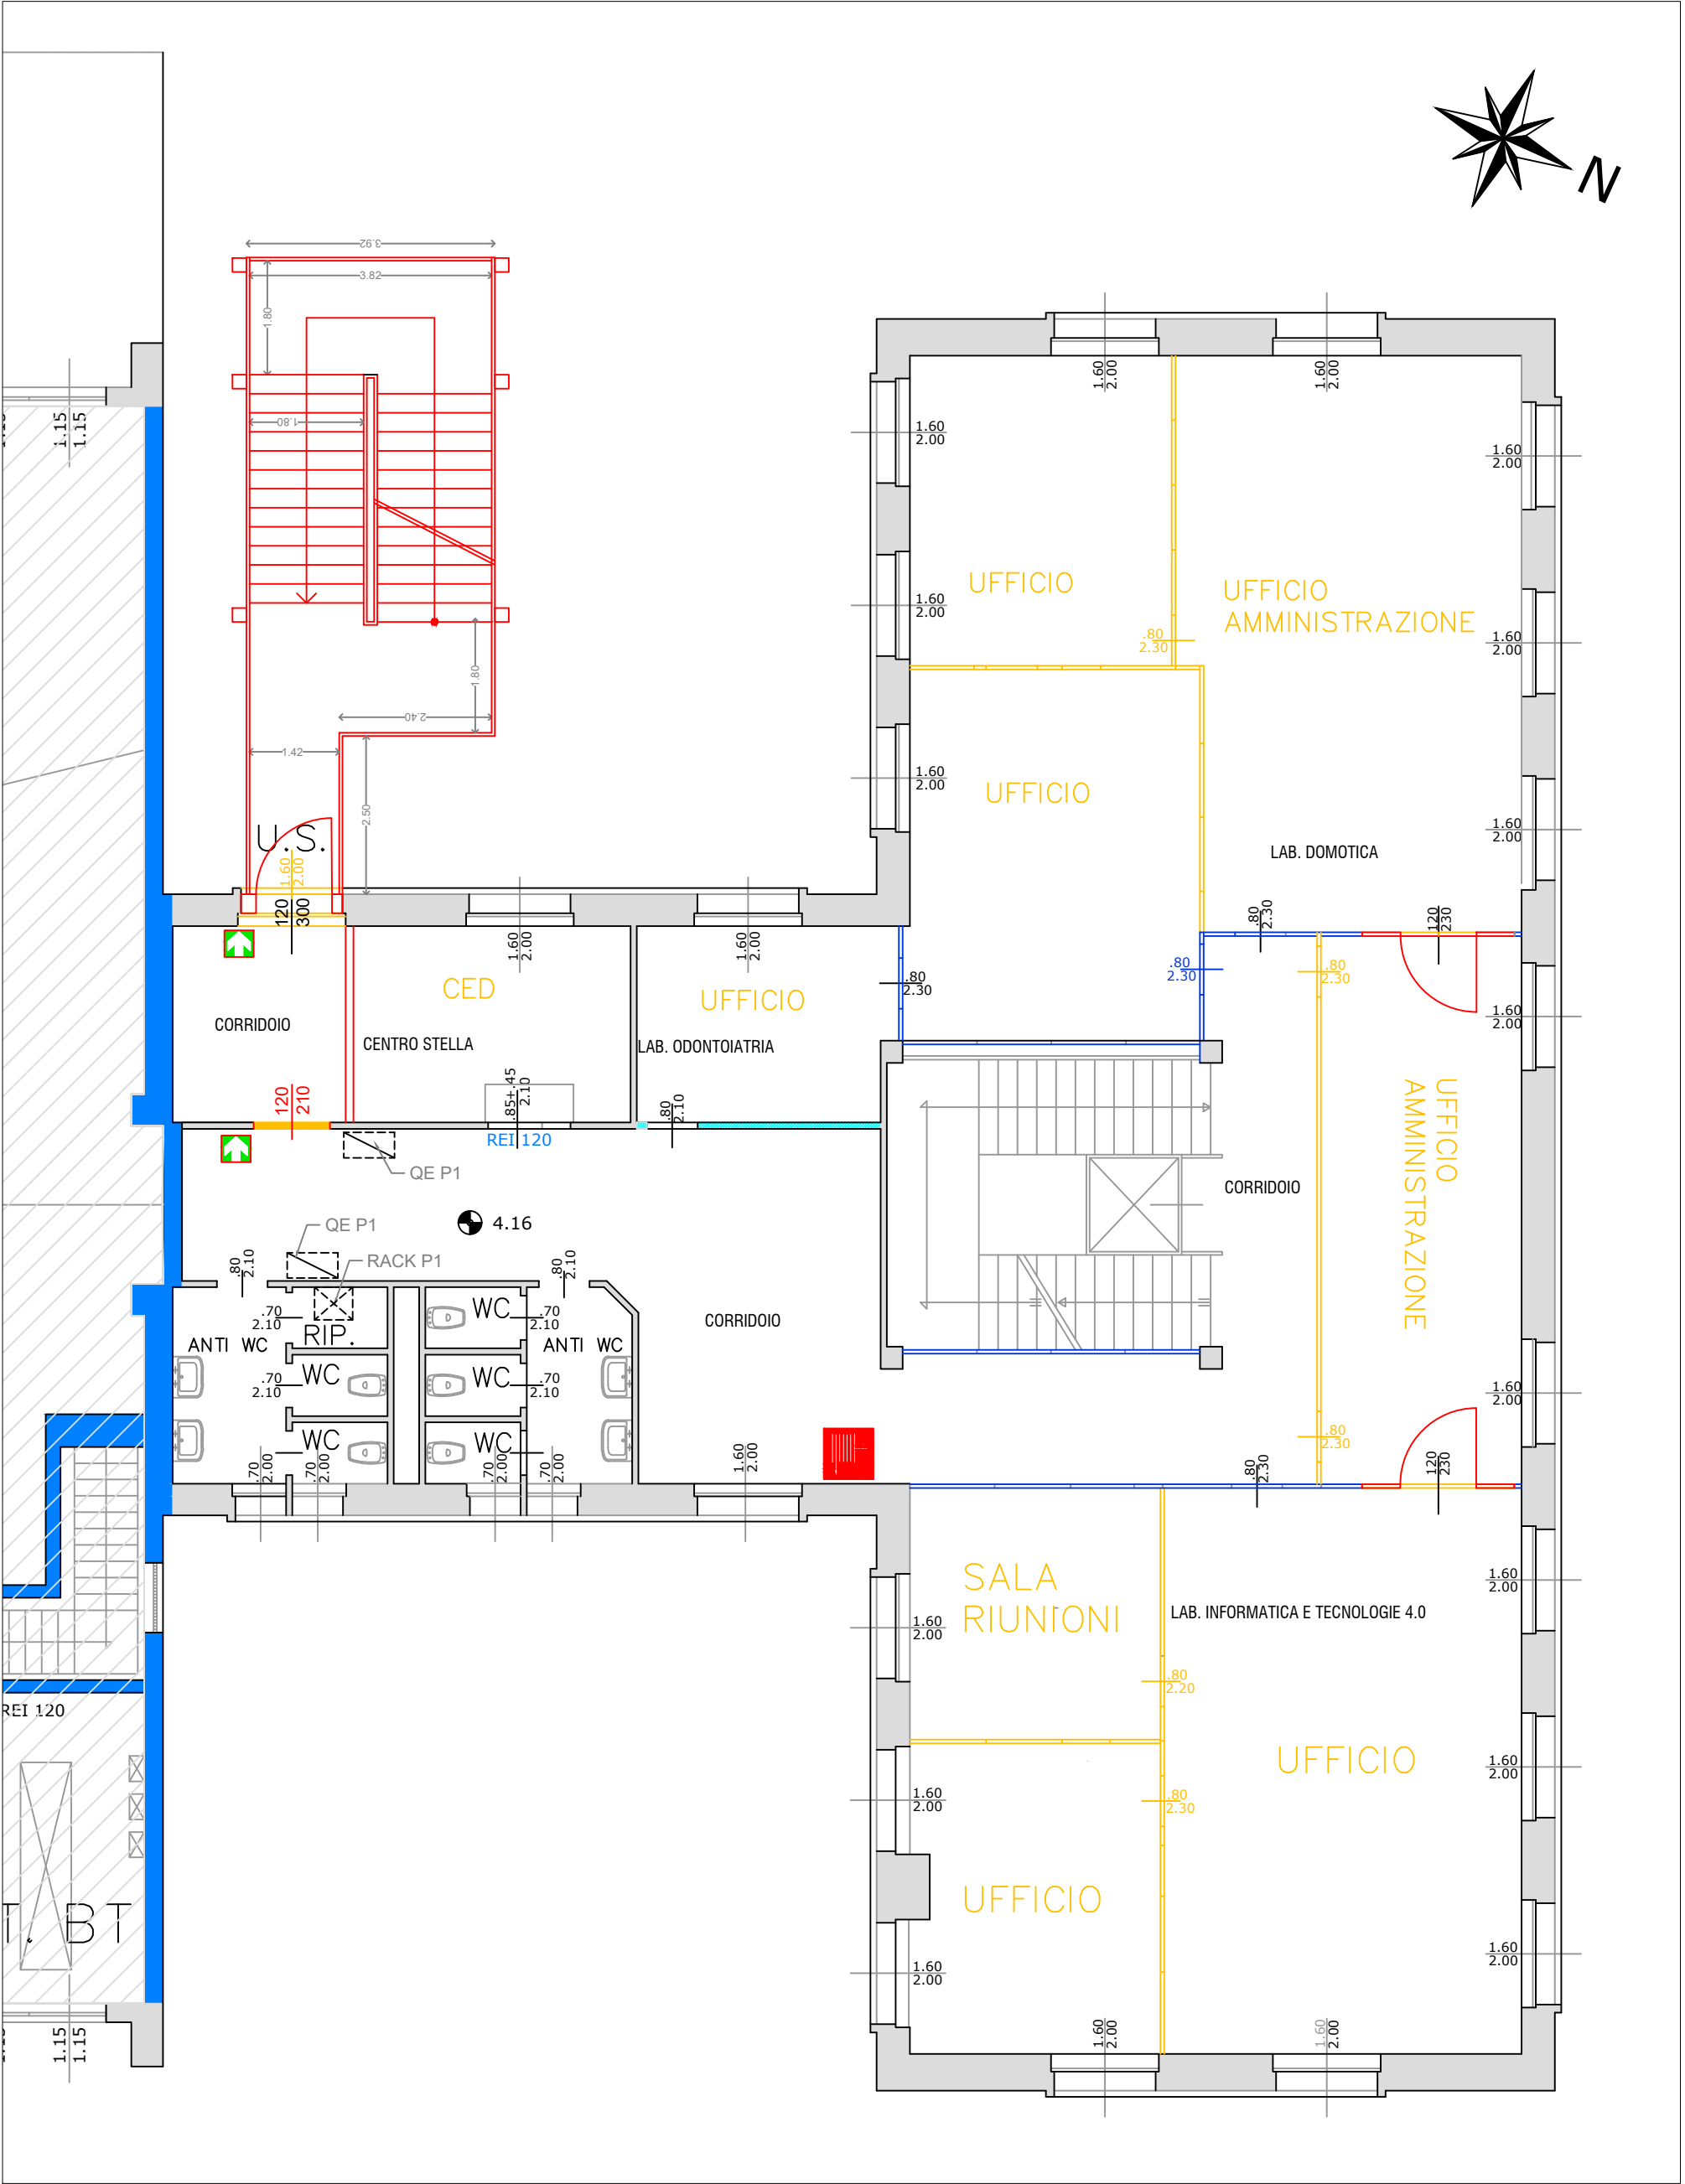

PIANO PRIMO

- DEMOLITO
- COSTRUITO

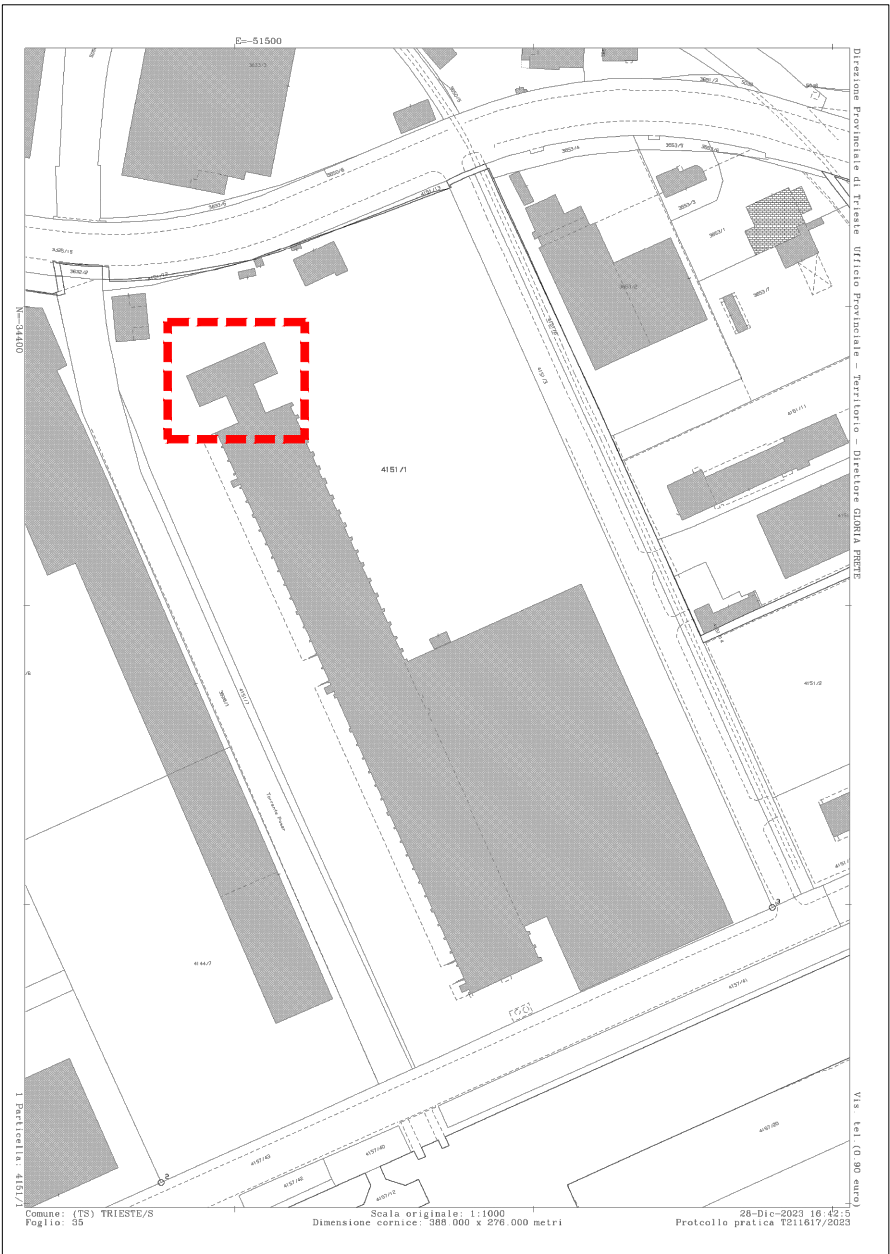

KEY MAP

- Area esclusa dall'intervento
- Area di intervento

	
COMUNE DI TRIESTE	
OGGETTO:	PROGETTO DI FATTIBILITA' TECNICO ECONOMICA REALIZZAZIONE DEI NUOVI SPAZI LABORATORIALI DESTINATI AGLI STUDENTI DELL'ISTITUTO TECNICO SUPERIORE PER LE NUOVE TECNOLOGIE DELLA VITA ALESSANDRO VOLTA
EDIFICIO:	STABILIMENTO INDUSTRIALE SAIPH VIA CABOTO 27 A TRIESTE
TAV.N.	STATO SOVRAPPOSTO
SCALA	PIANTA PIANO TERRA E PRIMO
1 : 100	
DATA	Dicembre 2023
Dicembre 2023	
Rev. 22-12-2023	IL PROPRIETARIO/LOCATARIO:  ITS ALESSANDRO VOLTA ISTITUTO TECNICO SUPERIORE NUOVE TECNOLOGIE DELLA VITA IL PROGETTISTA: ing. Mario Bucher Piazza S. Antonio Nuovo, 2 - 34122 Trieste tel. 040 2605520 - e.mail: mario.bucher@studioingbucher.it
 Finanziato dall'Unione europea NextGenerationEU  Ministero delle Infrastrutture e dei Trasporti  Italiadomani PIANO NAZIONALE D'INIZIATIVE E POLITICHE	